


ALLEGATO
" I "

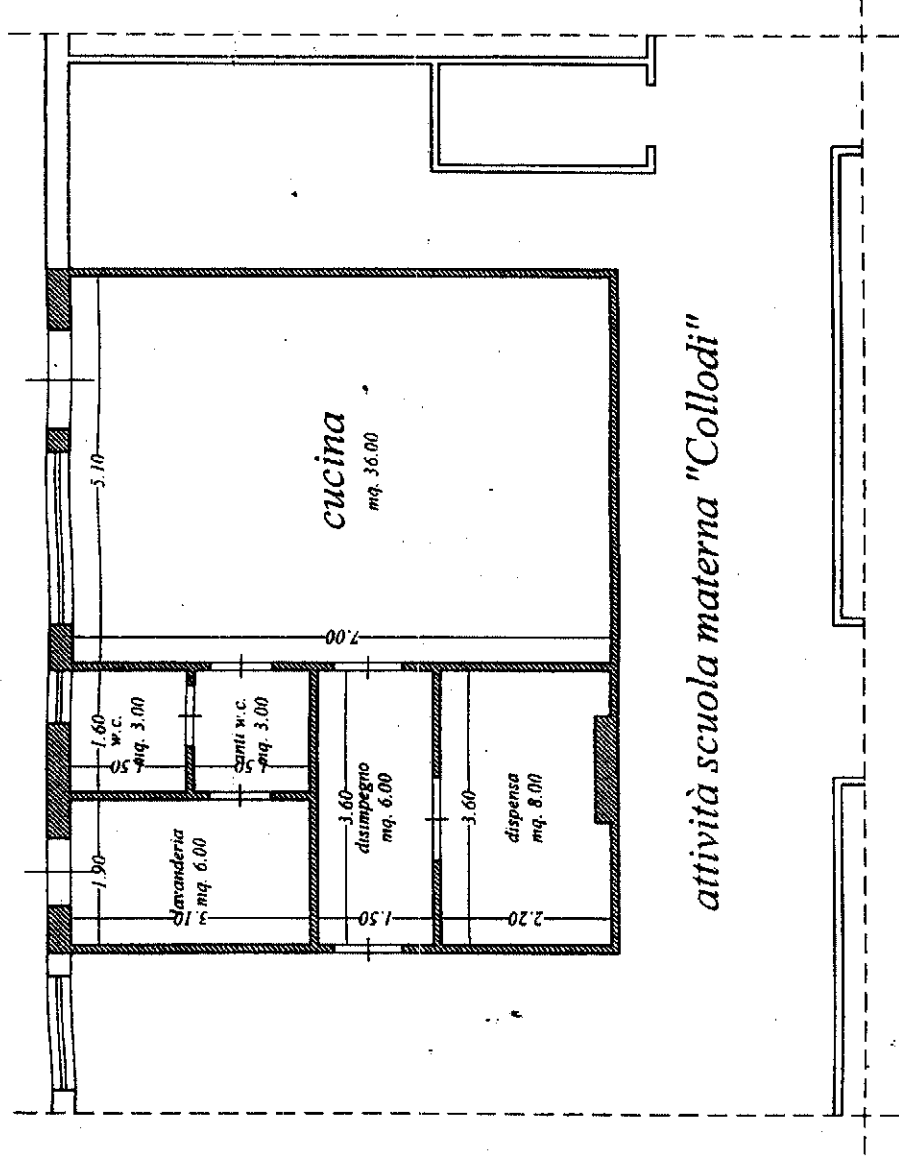

attività scuola materna "Collodi"

pianta piano terra

scala 1:100

FRÖEBEL
ALLEGATO
"I"

