Città di Alcamo

Settore Servizi tecnici e manutentivi

Manutenzione illuminazione pubblica centro urbano

ELABORATI GRAFICI

Progettista Geom. Luigi Colmone
Signor Salvatore Drago
Signora Anna Maria Melia
Signora Vita Maria Tamburella
RUP Ing. Anna Purrino

Visti e pareri

TAV.

5

PROGETTO:
Manutenzione illuminazione pubblica centro urbano

ELABORATO:
PLANIMETRIA ZONA VIA MILITE IGNOTO
SCALA 1:200

AREA INTERVENTO

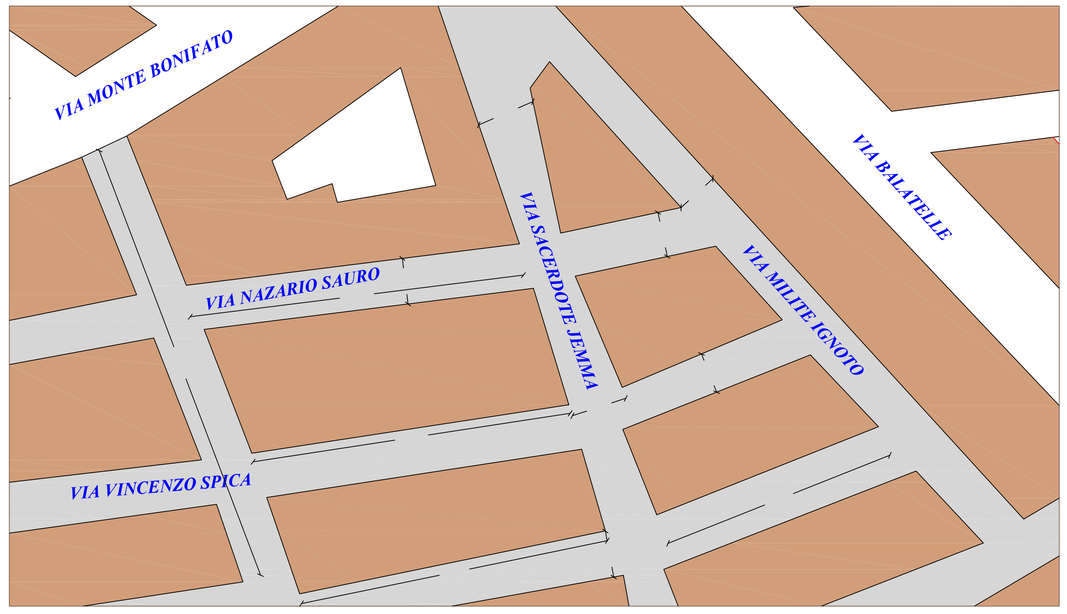

PROGETTO:
Manutenzione illuminazione pubblica centro urbano

ELABORATO:
PLANIMETRIA ZONA VIA PALESTRO
SCALA 1:200

AREA INTERVENTO

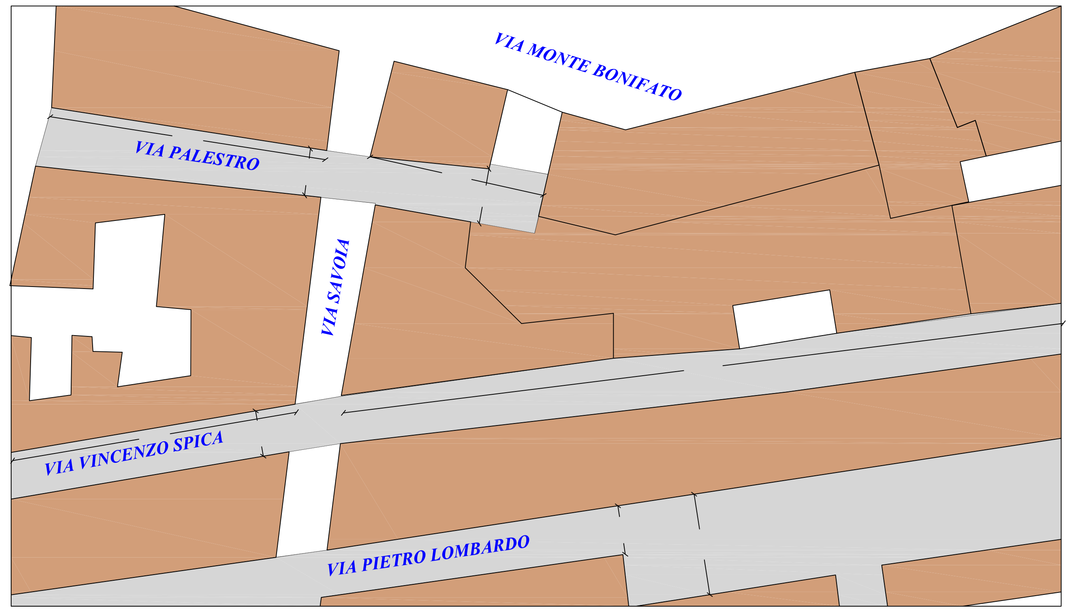

PROGETTO:
Manutenzione illuminazione pubblica centro urbano

ELABORATO:
PLANIMETRIA ZONA VIA MONTEGRAPPA
SCALA 1:200

AREA INTERVENTO

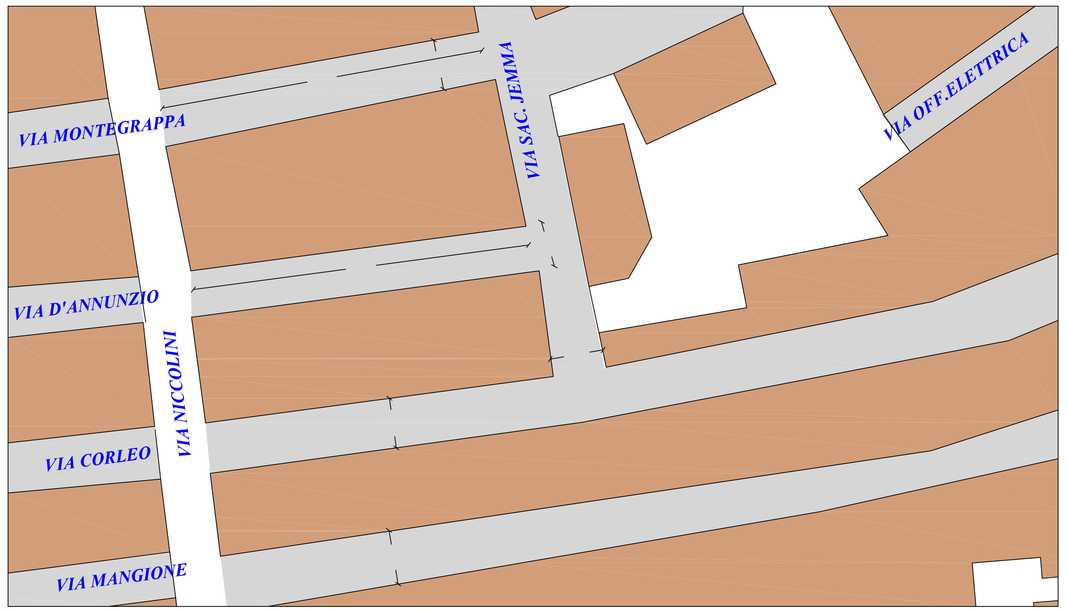

PROGETTO:
Manutenzione illuminazione pubblica centro urbano

ELABORATO:
PARTICOLARI COSTRUTTIVI

DIMENSIONI

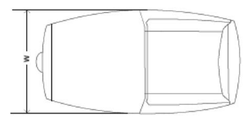

W	318mm	439mm
L	607mm	788mm
H1	141mm	138mm
H2	113mm	119mm

MONTAGGIO

Posizione verticale

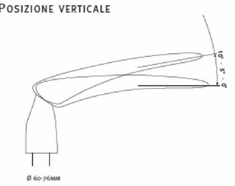

Posizione orizzontale

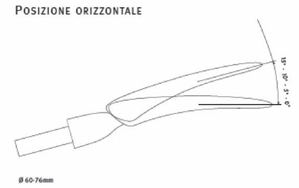

CARATTERISTICHE – APPARECCHIO

Ermeticità blocco ottico:	IP 66 (*)
Ermeticità vano ausiliari:	IP 66 (*)
Resistenza agli urti (vetro):	IK 08 (**)
Tensione nominale:	230V-50Hz
Classe elettrica:	I o II (*)

(*) secondo IEC - EN 60598

(**) secondo IEC - EN 62262