

<b>Proposta N° 294 / Prot.</b>  <b>Data 03/07/2014</b>		Inviata ai capi gruppo Consiliari il _____ Prot.N° _____  <b>L'impiegato responsabile</b> _____
--	---	---

## Comune di Alcamo

PROVINCIA DI TRAPANI

### Copia deliberazione della Giunta Municipale

<b>N° 239 del Reg.</b>  <b>Data 03/07/2014</b>	<b>OGGETTO :</b>	NUOVA DELIMITAZIONE DEL CENTRO URBANO ALCAMO-ALCAMO MARINA – MODIFICA ED INTEGRAZIONE DELIBERAZIONE DI G.M. N. 180 DEL 5/6/2014																				
<b>Parte riservata alla Ragioneria</b>  <b>Bilancio</b> _____  ATTO n. _____ Titolo _____ Funzione _____ Servizio _____ Intervento _____ Cap. _____		<table border="1" style="width: 100%; text-align: center;"> <tr> <td colspan="5"><b>NOTE</b></td> </tr> <tr> <td colspan="5"><b>Immediata esecuzione</b></td> </tr> <tr> <td colspan="5"><input checked="" type="checkbox"/> <b>SI</b></td> </tr> <tr> <td colspan="5"><input type="checkbox"/> <b>NO</b></td> </tr> </table>	<b>NOTE</b>					<b>Immediata esecuzione</b>					<input checked="" type="checkbox"/> <b>SI</b>					<input type="checkbox"/> <b>NO</b>				
<b>NOTE</b>																						
<b>Immediata esecuzione</b>																						
<input checked="" type="checkbox"/> <b>SI</b>																						
<input type="checkbox"/> <b>NO</b>																						

L'anno duemilaquattordici il giorno otto del mese di luglio alle ore 17,30 nella sala delle adunanze del Comune, si è riunita la Giunta Municipale con l'intervento dei signori:

		PRES.	ASS.	FAV.	CONTR.	ASTEN.
1)	<b>Sindaco</b> Bonventre Sebastiano	X		X		
2)	<b>Ass.. Anz.</b> Coppola Vincenzo		X			
3)	<b>Assessore</b> Culmone Renato	X		X		
4)	<b>Ass. V/Sindaco</b> Cusumano Salvatore	X		X		
5)	<b>Assessore</b> Manno Antonino	X		X		
6)	<b>Assessore</b> Grimaudo Anna Patrizia Selene	X		X		
7)	<b>Assessore</b> Papa Stefano	X		X		

Presiede il Sindaco **Sebastiano Bonventre**

Partecipa il Segretario Generale **Dr. Cristofaro Ricupati.**

Il Sindaco, constatato il numero legale degli intervenuti, dichiara aperta la riunione ed invita a deliberare sull'oggetto sopraindicato.

Il Responsabile del Procedimento di cui all'art. 5 della L.R. 10/91, propone la seguente deliberazione avente ad oggetto:

**NUOVA DELIMITAZIONE DEL CENTRO URBANO ALCAMO-ALCAMO MARINA –  
MODIFICA ED INTEGRAZIONE DELIBERAZIONE DI G.M. N. 180 DEL 5/6/2014**

**Premesso che**

- Con nota prot. CPA-0039510-P dl 25/6/2014 l'ANAS S.p.A., Direzione Regionale per la Sicilia, Sede Compartimentale di Palermo, ha fatto delle osservazioni in merito alla Deliberazione di G.M. n.180 del 5/6/2014, in particolare richiedendo nuove planimetrie con indicazione della delimitazione dell'unico centro abitato costituito da Alcamo ed Alcamo Marina ed altresì richiedendo la dichiarazione del sindaco da cui si evinca che la popolazione residente nel centro abitato, costituito dall'unione del nucleo di Alcamo con quello di Alcamo Marina è superiore a 10.000 abitanti;
- Che, attesa la piena validità, ai sensi di legge, della suddetta delibera di G.M., le suindicate osservazioni sono riconducibili esclusivamente alla richiesta delle nuove planimetrie ed alla acquisizione della dichiarazione del sindaco di cui si è detto;

**Preso atto che**

- il D.Lgs n.295/1992 all'art.13 precisa che le norme devono essere improntate alla sicurezza della circolazione di tutti gli utenti della strada, alla riduzione dell'inquinamento acustico ed atmosferico per la salvaguardia degli occupanti degli edifici adiacenti le strade
- L'art. 5 comma 3 del DPR 16/12/1992 n.495 prescrive che *“Nel caso in cui l'intervallo tra due contigui insediamenti abitativi, aventi ciascuno le caratteristiche di centro abitato, risulti, anche in relazione all'andamento planoaltimetrico della strada, insufficiente per un duplice cambiamento di comportamento da parte dell'utente della strada, si provvede alla delimitazione di un unico centro abitato, individuando ciascun insediamento abitativo con il segnale di località.”*
- L'art. 5 comma 6 del DPR 16/12/1992 n.495 prescrive che *“La delimitazione del centro abitato è aggiornata periodicamente in relazione alle variazioni delle condizioni in base alle quali si è provveduto alle delimitazioni stesse. A tale aggiornamento consegue l'aggiornamento dei «tratti interni» e delle «strade comunali» di cui al comma 1”*
- L'art. 5 comma 7 del DPR 16/12/1992 n.495 prescrive che *“Nei casi in cui la delimitazione del centro abitato interessi strade non comunali, la deliberazione della giunta municipale, prevista dall'articolo 4, comma 1, del codice, con la relativa cartografia allegata, è inviata all'ente proprietario della strada interessata, prima della pubblicazione all'albo pretorio, indicando la data di inizio di quest'ultima. Entro il termine di pubblicazione l'ente stesso può inviare al comune osservazioni o proposte in merito. Su esse si esprime definitivamente la giunta municipale con deliberazione che è pubblicata all'albo pretorio per dieci giorni consecutivi e comunicata all'ente interessato entro questo stesso termine. Contro tale provvedimento è ammesso ricorso ai sensi dell'articolo 37, comma 3, del codice.”*

**Ritenuto opportuno** per tutto quanto sopra premesso e considerato approvare la nuova delimitazione del nucleo unico Alcamo-Alcamo Marina che comprende al suo interno la traversa interna dell'abitato di Alcamo Marina lungo la SS 187 che di conseguenza sarà declassificata a strada urbana di quartiere

**Viste** le allegate planimetria generale in scala 1:1000 e n.10 sviluppi planimetrici di dettaglio in scala 1:2000 dalle quali si evince la continuità dell'edificazione tra Alcamo ed Alcamo Marina lungo le strade comunali esistenti

**Vista** la dichiarazione del Sindaco del 26/6/2014

**Visto** il Nuovo Codice della Strada Decreto Legislativo 30 aprile 1992 n. 285 e successive modificazioni ed in particolare l'art.2

**Visto** il Regolamento di attuazione del Nuovo Codice della Strada DPR 16/12/1992 n.495

**Vista** la L.R. 48/91 e successive modifiche ed integrazioni;

**Visto** il D.lgs. 267/2000;

**Visto** il vigente regolamento sull'ordinamento degli uffici e dei servizi;

**Visto** l'ordinamento degli enti locali in vigore.

## **PROPONE DI DELIBERARE**

- Approvare la nuova delimitazione del centro urbano unico Alcamo-Alcamo Marina e la conseguente declassificazione della traversa interna della S.S. 187 dal Km. 44+200 al Km. 49+050 di Alcamo Marina a strada comunale di quartiere
- Di dare atto che il presente provvedimento non comporterà impegno di spesa
- Di dare mandato al Settore Affari Generale che il presente provvedimento, ai sensi dell'art. 5 comma 7 del DPR 16/12/1992 n.495, deve essere inviato all'ANAS, ente proprietario della strada interessata, prima della pubblicazione all'albo pretorio, indicando la data di inizio di quest'ultima
- Dichiarare il presente atto immediatamente esecutivo stante l'urgenza di provvedere

L'Assessore Proponente

Il Proponente  
Responsabile di Procedimento

## **LA GIUNTA MUNICIPALE**

Vista la superiore deliberazione avente per oggetto:

**NUOVA DELIMITAZIONE DEL CENTRO URBANO ALCAMO-ALCAMO MARINA –  
MODIFICA ED INTEGRAZIONE DELIBERAZIONE DI G.M. N. 180 DEL 5/6/2014**

Ritenuto di dover procedere alla sua approvazione;  
Visti i pareri resi ai sensi di legge;  
Visto l'O.EE.LL. vigente in Sicilia;

Ad unanimità di voti espressi palesemente

## **D E L I B E R A**

Approvare la superiore proposta di deliberazione avente per oggetto :

**NUOVA DELIMITAZIONE DEL CENTRO URBANO ALCAMO-ALCAMO MARINA –  
MODIFICA ED INTEGRAZIONE DELIBERAZIONE DI G.M. N. 180 DEL 5/6/2014**

## **CONTESTUALMENTE**

Ravvisata l'urgenza di provvedere;  
Visto l'art. 12 della L.R. 44/91;  
Con voti unanimi espressi palesemente;

## **DELIBERA**

dichiarare il presente atto immediatamente esecutivo

Proposta di deliberazione della giunta comunale avente per oggetto:

**NUOVA DELIMITAZIONE DEL CENTRO URBANO ALCAMO-ALCAMO MARINA –  
MODIFICA ED INTEGRAZIONE DELIBERAZIONE DI G.M. N. 180 DEL 5/6/2014**

“Pareri ex art. 1, comma 1, lett. i), punto 01 della l.r. 48/91 e s.m.i.

Il sottoscritto Dirigente del Settore Ing Enza Anna Parrino

Vista la legge Regionale 11/12/1991 n.48 e successive modifiche ed integrazioni;

Verificata la rispondenza della proposta di deliberazione in esame alle vigenti disposizioni;

Verificata, altresì, la regolarità dell'istruttoria svolta dal Responsabile del procedimento, secondo quanto previsto dalla L. 241/90 come modificata dalla L. 15/2005 e s.m.i.

Ai sensi dell'art.1, comma 1, lett. i) punto 01 della L.R. 48/91 e successive modifiche ed integrazioni, esprime parere favorevole in ordine alla regolarità tecnica della proposta di deliberazione di cui all'oggetto.

Alcamo, lì

Il Dirigente di Settore

---

Il sottoscritto Dirigente del Settore di Ragioneria.

Vista la Legge Regionale 11/12/1991 n.48 e successive modifiche ed integrazioni;

Verificata la rispondenza della proposta di deliberazione in esame allo strumento finanziario;

Ai sensi dell'art.1, comma 1 lett. i) punto 01 della L.R. 48/1991 e successive modifiche ed integrazioni, esprime parere favorevole in ordine alla regolarità contabile della proposta di deliberazione di cui all'oggetto.

Alcamo, lì 03/07/2014

Il Dirigente di Settore  
F.to Dr. Sebastiano Luppino

Visto: L'Assessore al Ramo

Letto approvato e sottoscritto \_\_\_\_\_

IL SINDACO  
F.to Bonventre Sebastiano

L'ASSESSORE ANZIANO

IL SEGRETARIO GENERALE

F.to Cusumano Salvatore

F.to Cristofaro Ricupati

=====

E' copia conforme all'originale da servire per uso amministrativo  
Dalla Residenza Municipale, li

Il segretario Generale

\_\_\_\_\_

=====

**REFERTO DI PUBBLICAZIONE**

(Art.11, comma 1, L.R. 44/91 e s.m.i.)

**N. Reg. pubbl.** \_\_\_\_\_

Certifico io sottoscritto Segretario Generale su conforme dichiarazione del Responsabile Albo Pretorio, che copia del presente verbale viene pubblicato il giorno 10/07/2014 all'Albo Pretorio nonchè sul sito web [www.comune.alcamo.tp.it](http://www.comune.alcamo.tp.it) ove rimarrà esposto per gg. 15 consecutivi

Il Responsabile Albo Pretorio

\_\_\_\_\_

**IL SEGRETARIO GENERALE**  
Cristofaro Ricupati

Il sottoscritto Segretario Generale, visti gli atti d'ufficio

ATTESTA

Che la presente deliberazione è divenuta esecutiva il 08/07/2014

Decorsi dieci giorni dalla data di inizio della pubblicazione (art. 12 comma 1, L.R. 44/91)

Dichiarata immediatamente esecutiva (art. 12 comma 2, L.R. 44/91)

\_\_\_\_\_

Dal Municipio \_\_\_\_\_

**IL SEGRETARIO GENERALE**  
F.to Cristofaro Ricupati



## Comune di Alcamo

PROVINCIA DI TRAPANI  
SETTORE SERVIZI TECNICI E MANUTENTIVI

**INDIVIDUAZIONE DEL NUCLEO UNICO ABITATIVO  
ALCAMO-ALCAMO MARINA AI SENSI DELL'ART.4 DEL  
NUOVO CODICE DELLA STRADA E DELL'ART. 5 COMMA 3  
DEL DPR 16/12/1992 N.495**

ELABORATO N.1 – PLANIMETRA SCALA 1:10.000


ELABORATO N.2 – PARTICOLARI PLANIMETRICI SCALA 1:2.000

ALCAMO 24/6/2014


GEOM. GAETANO CUSUMANO




INGEGNERE CAPO DIRIGENTE  
Ing. E. J. Patrino

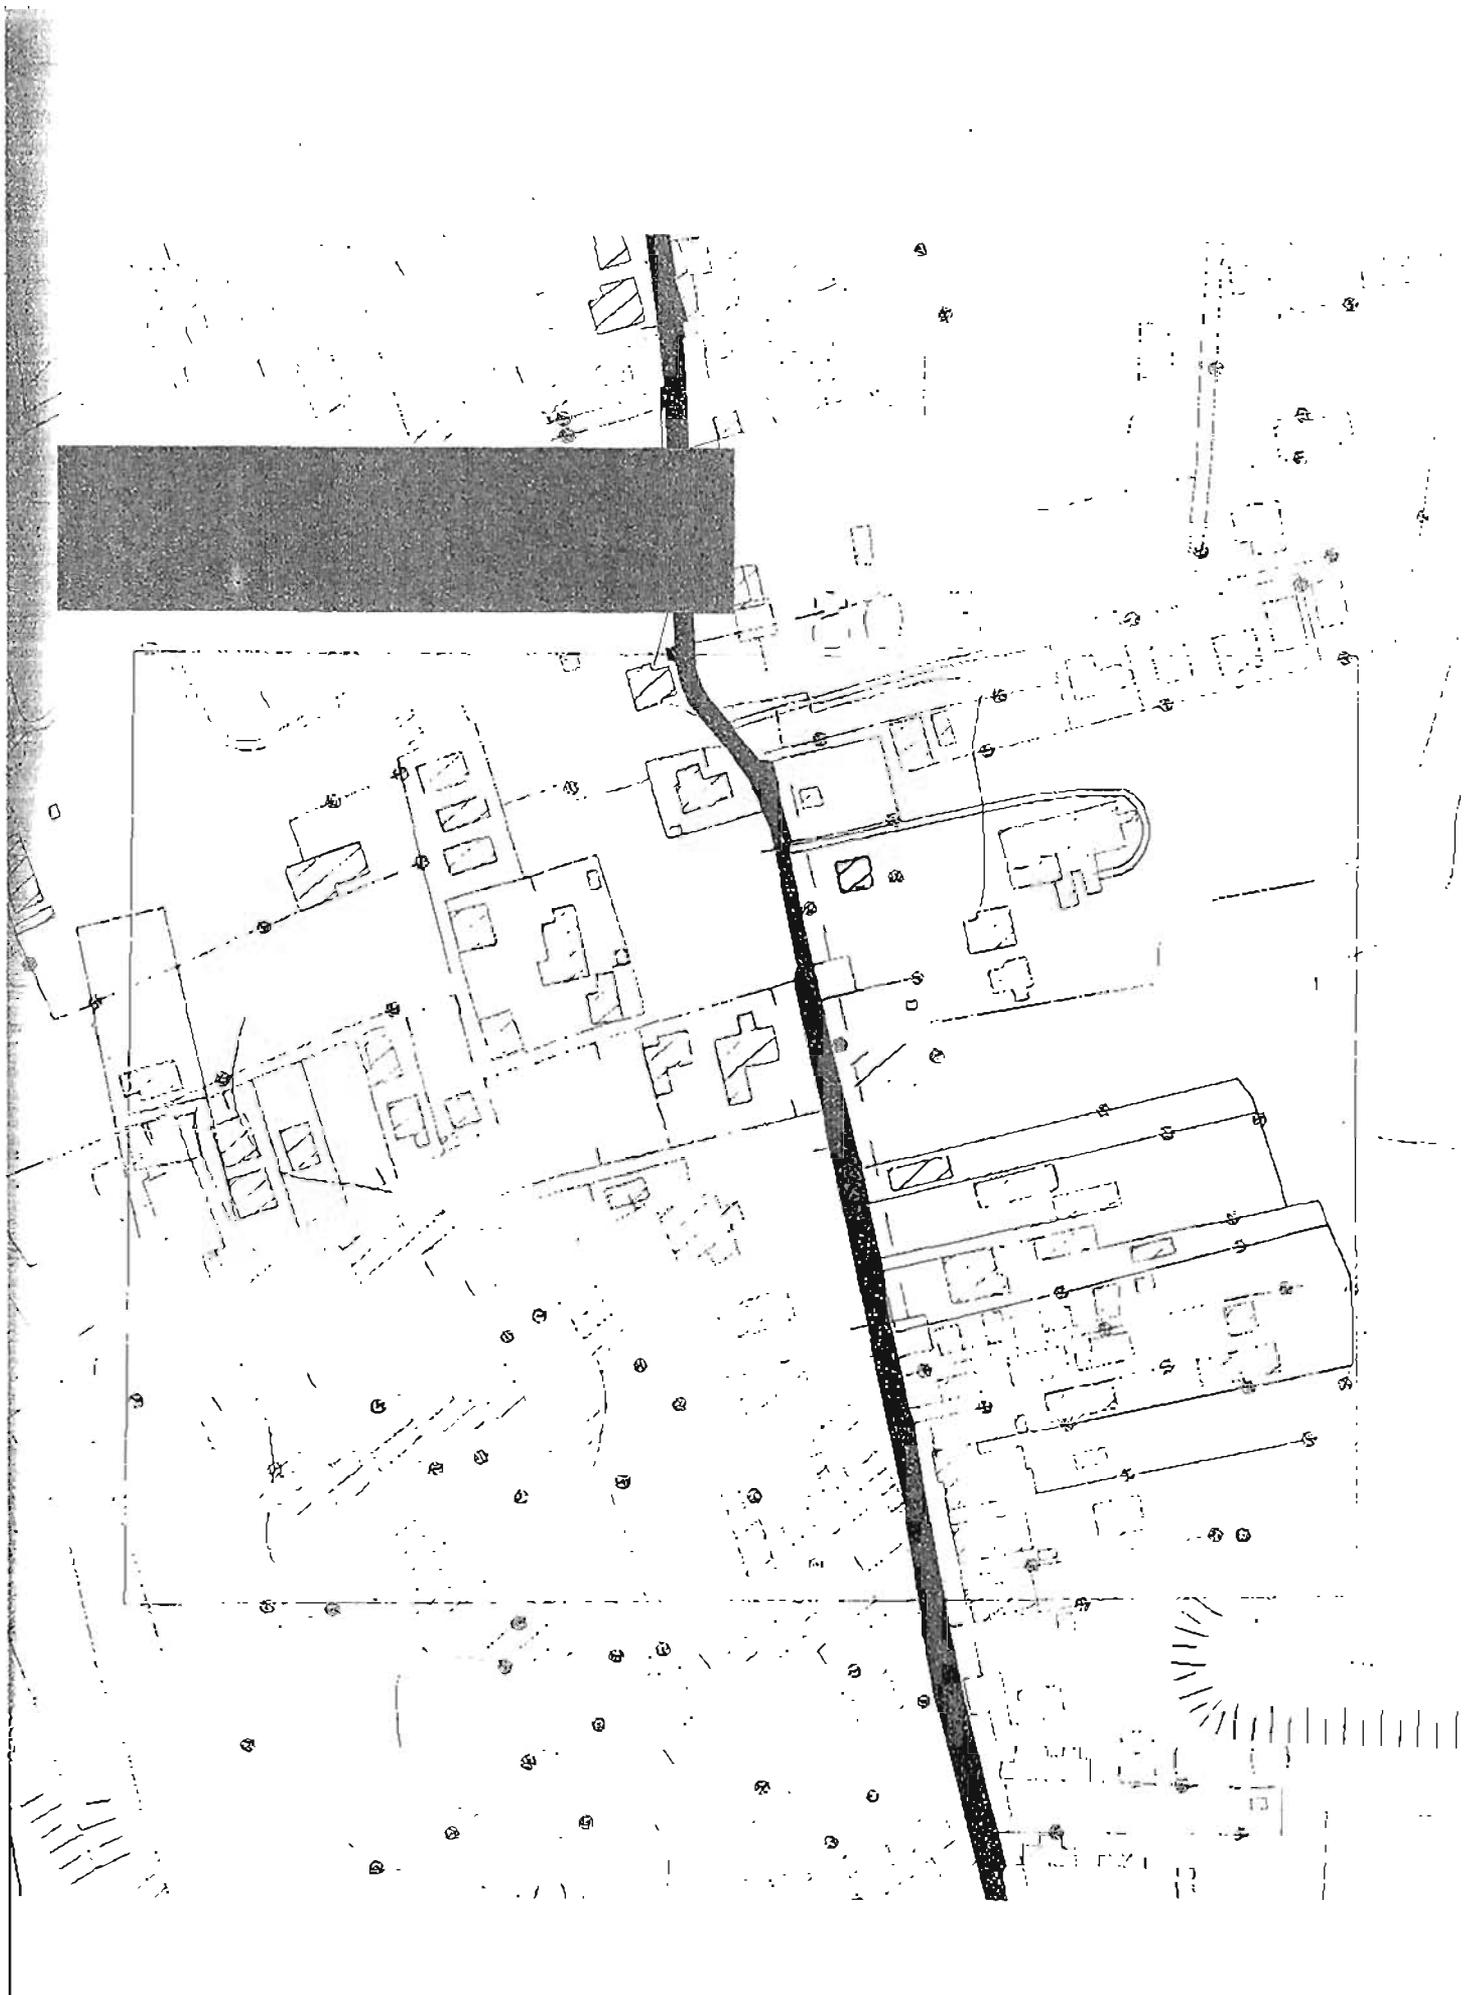


# sviluppo B

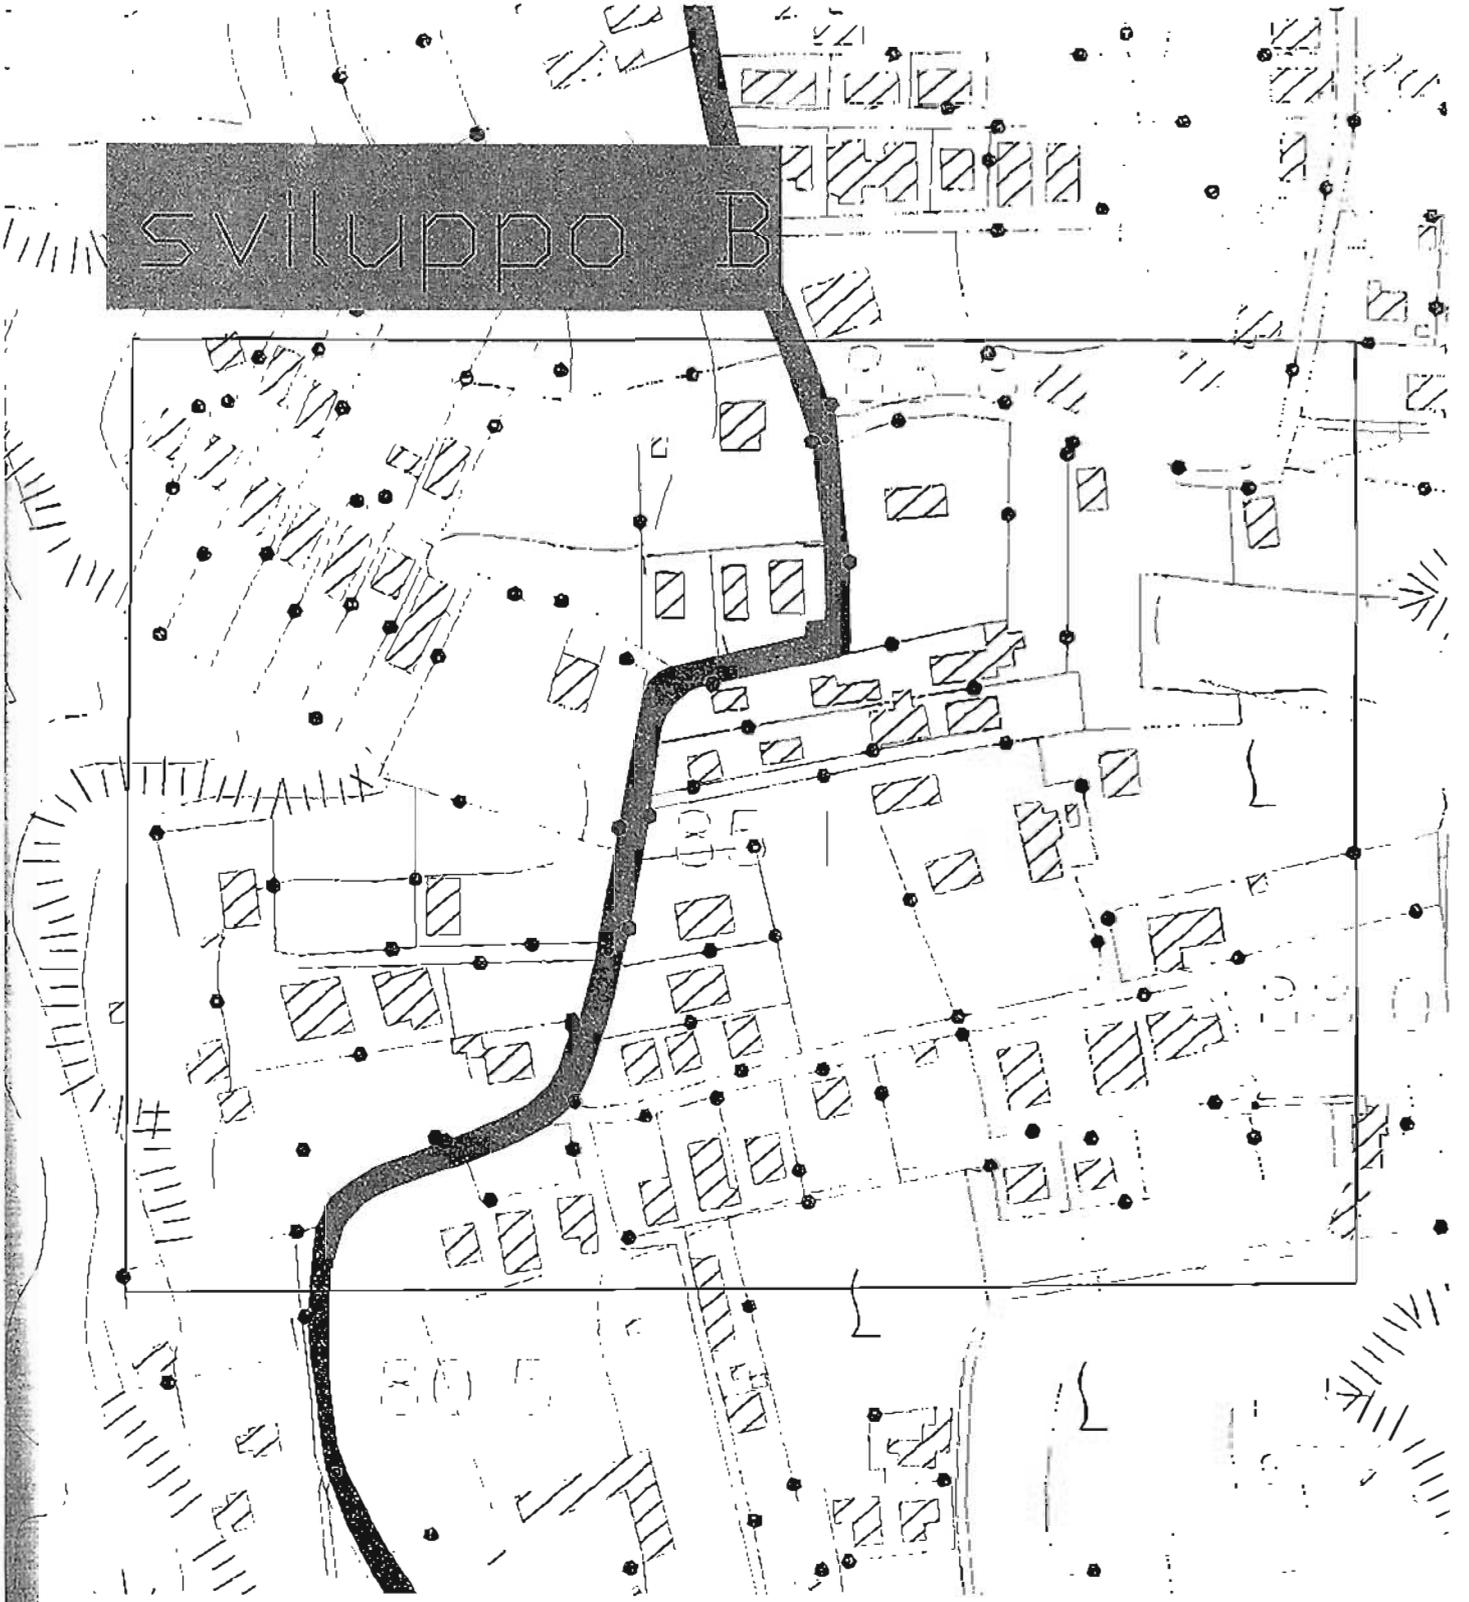

# sviluppo. c

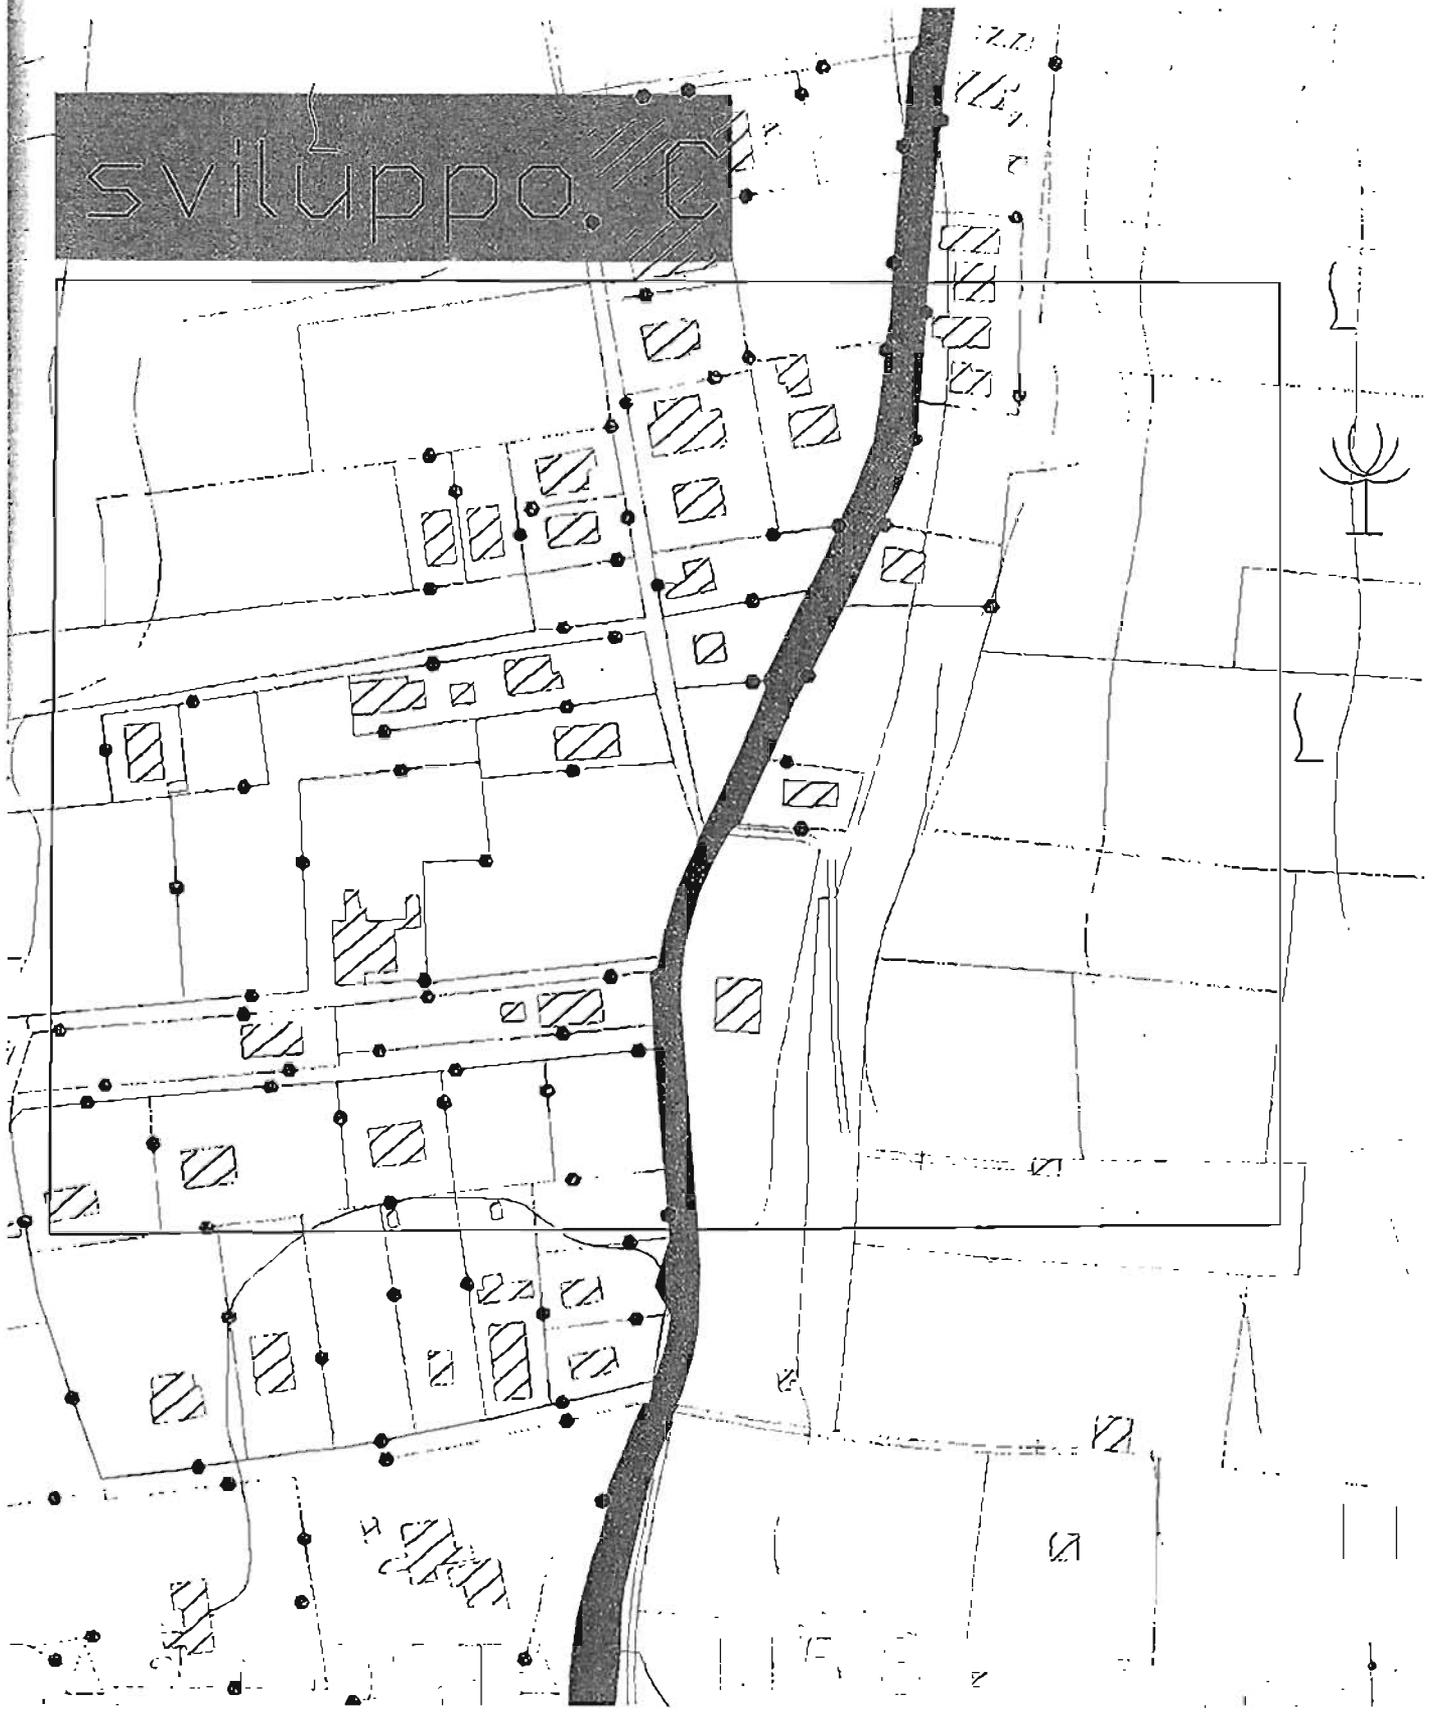


# sviluppo D

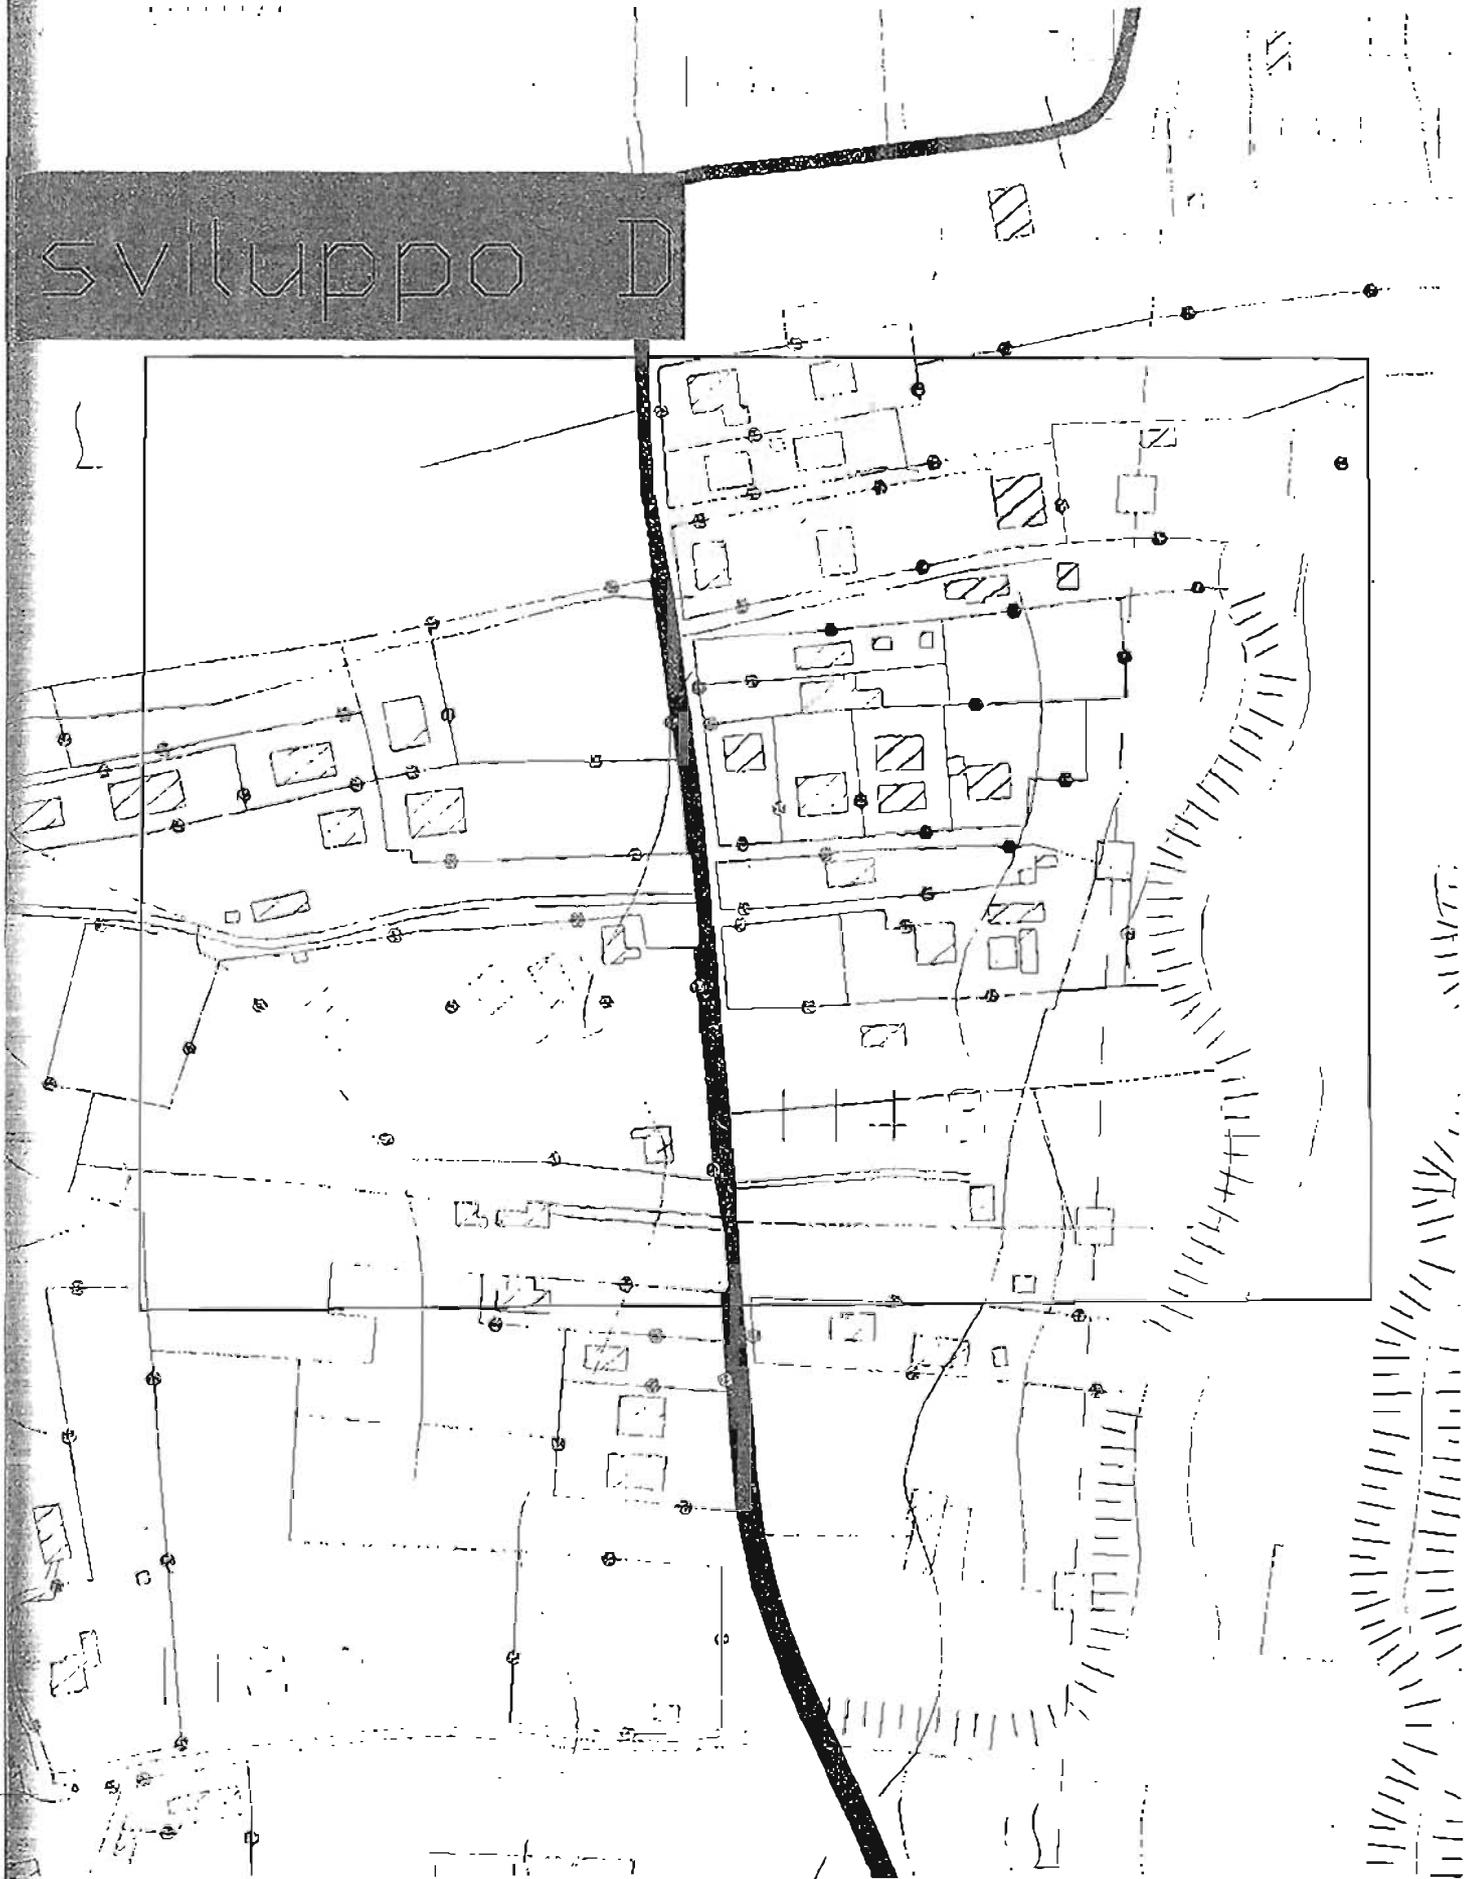


# sviluppo E




# Sviluppo F

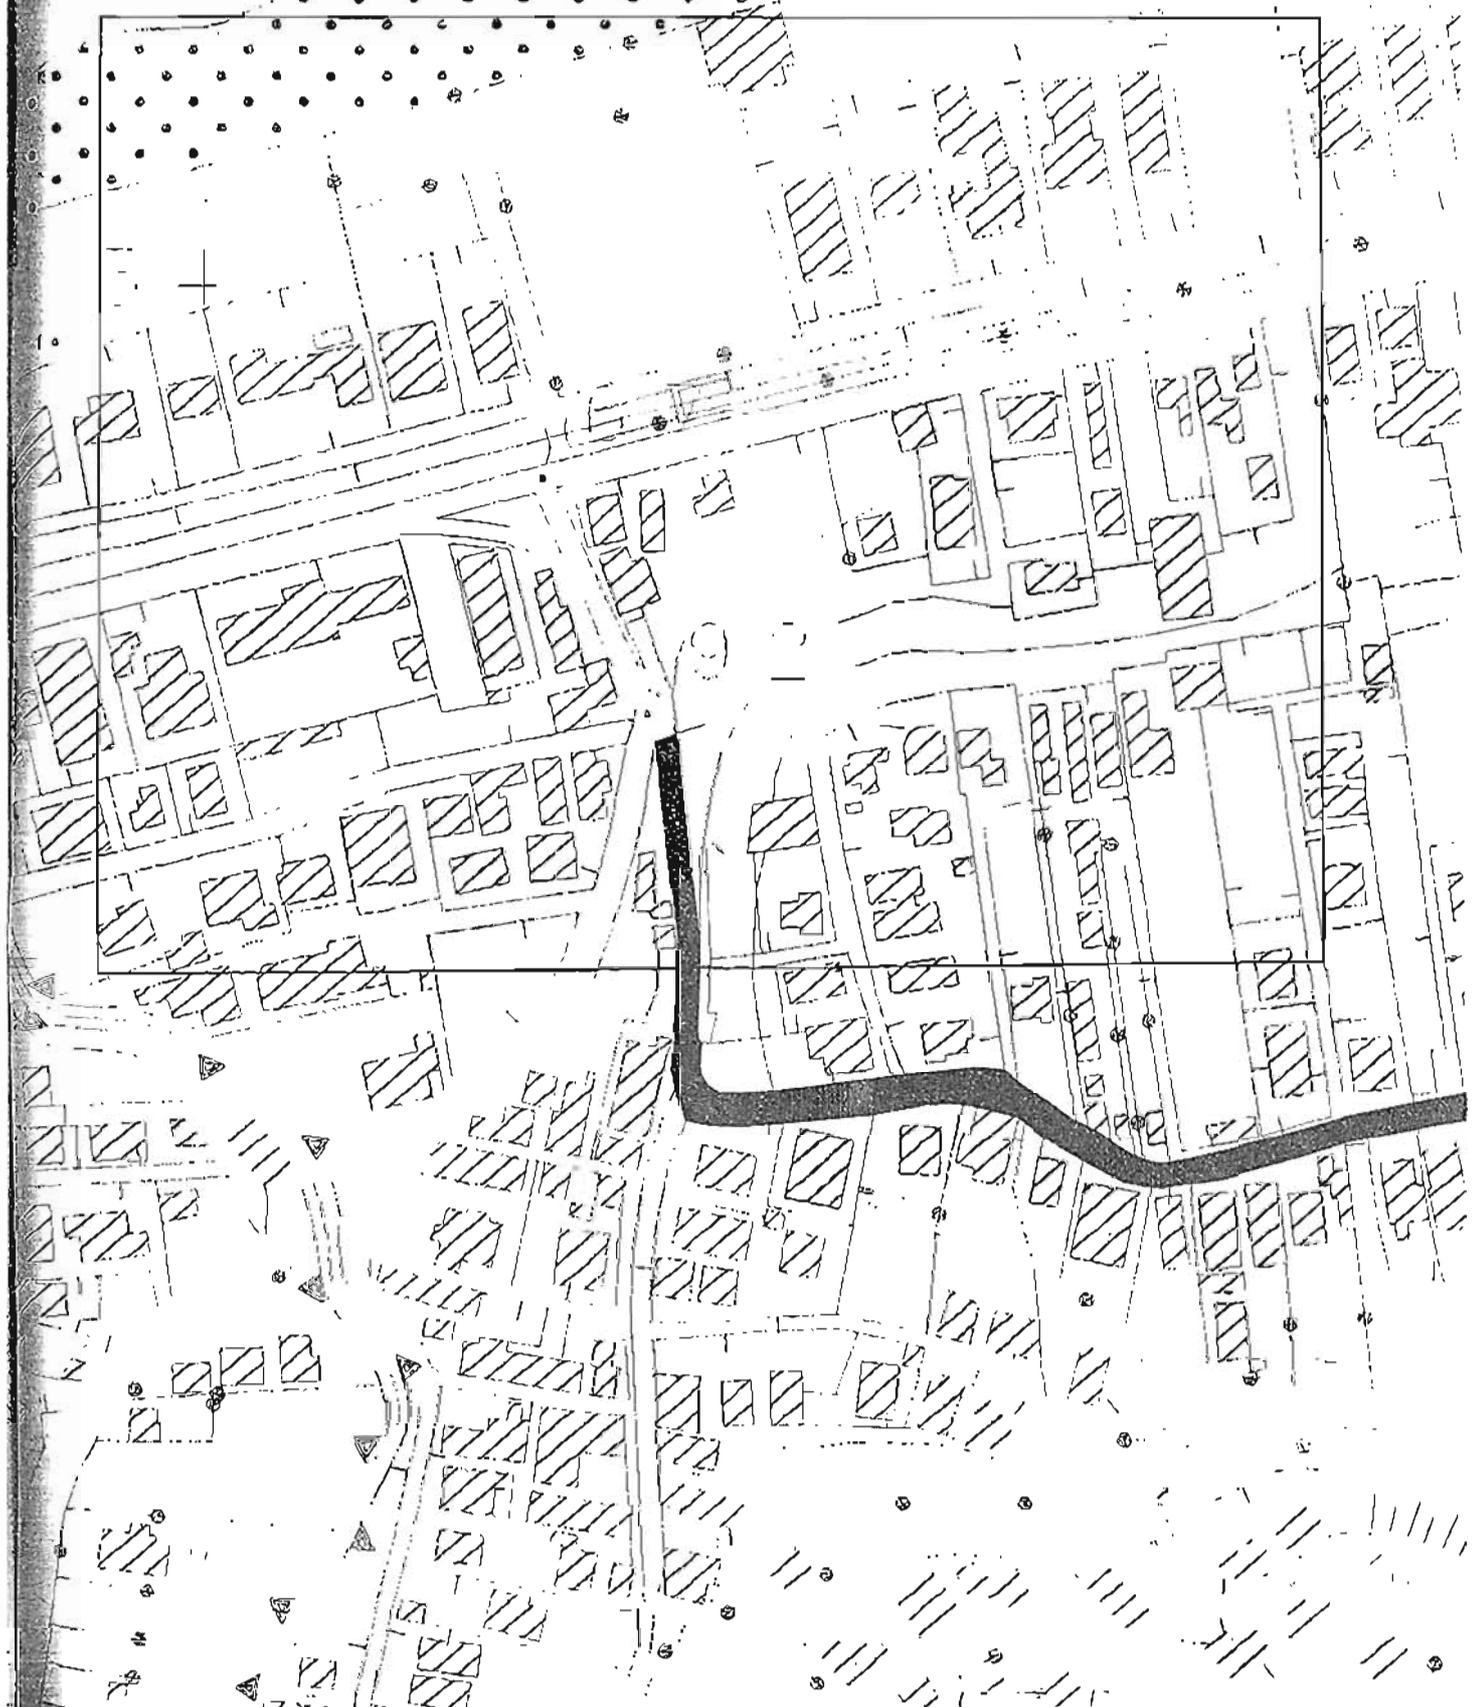


# sviluppo G

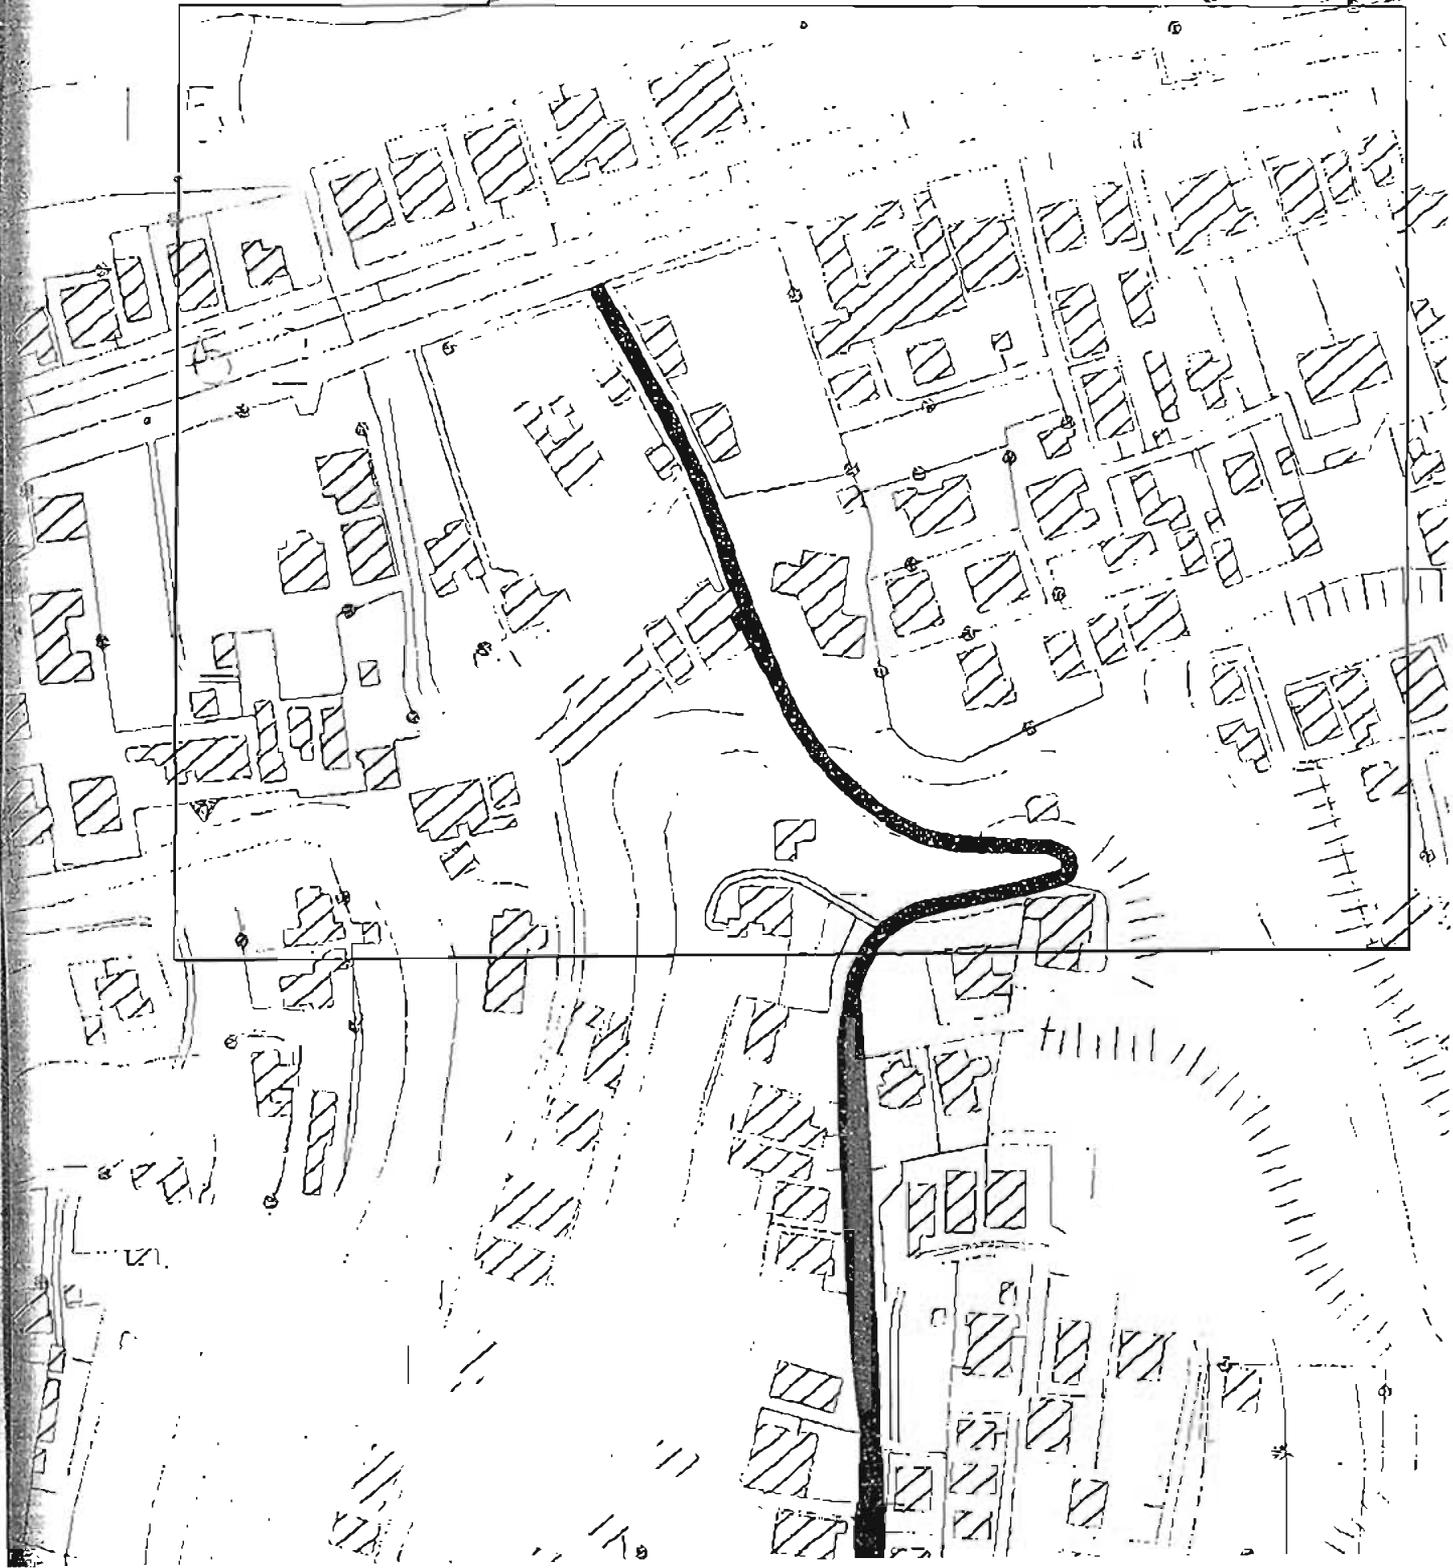

# sviluppo H

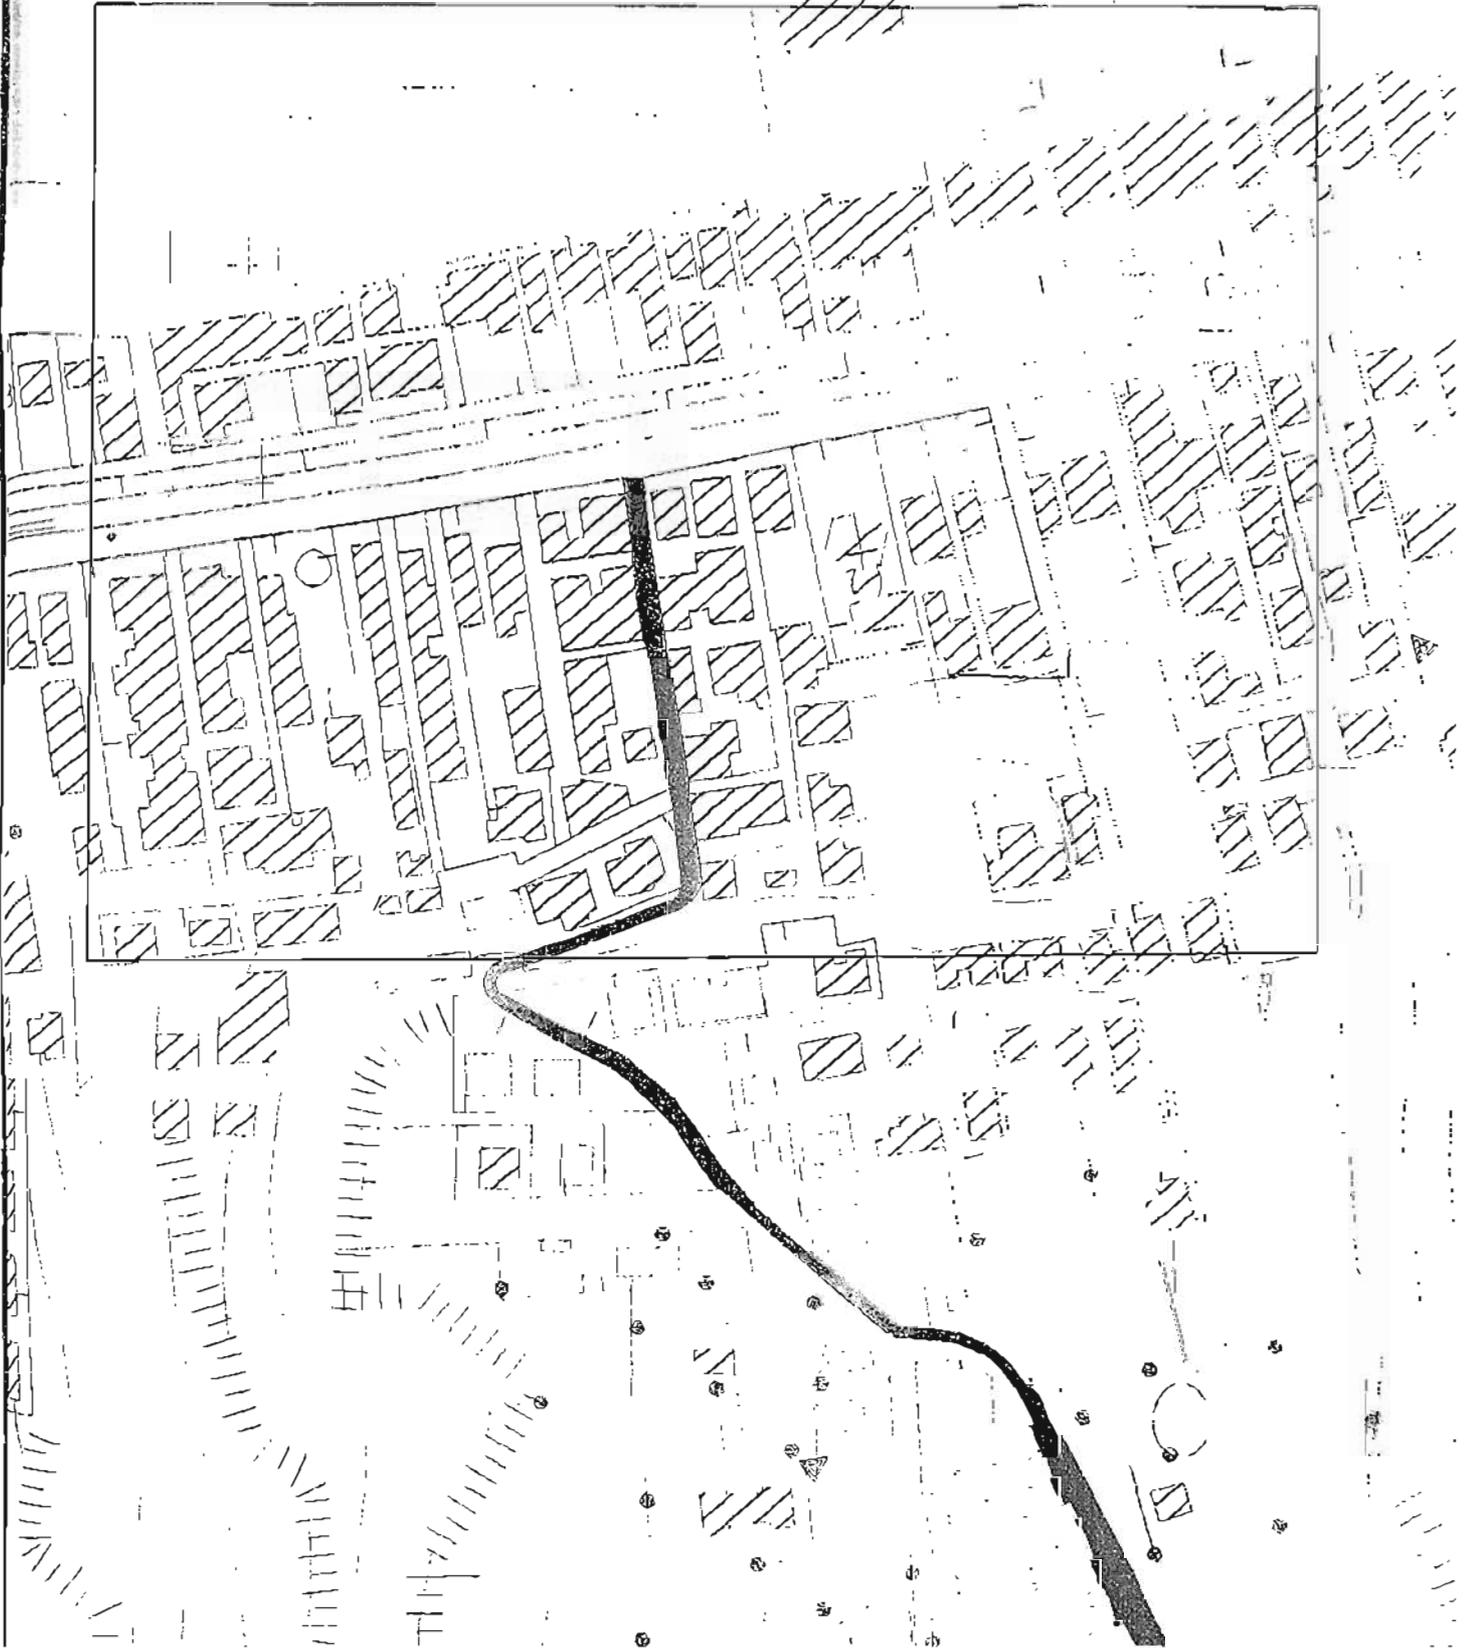

# sviluppo I

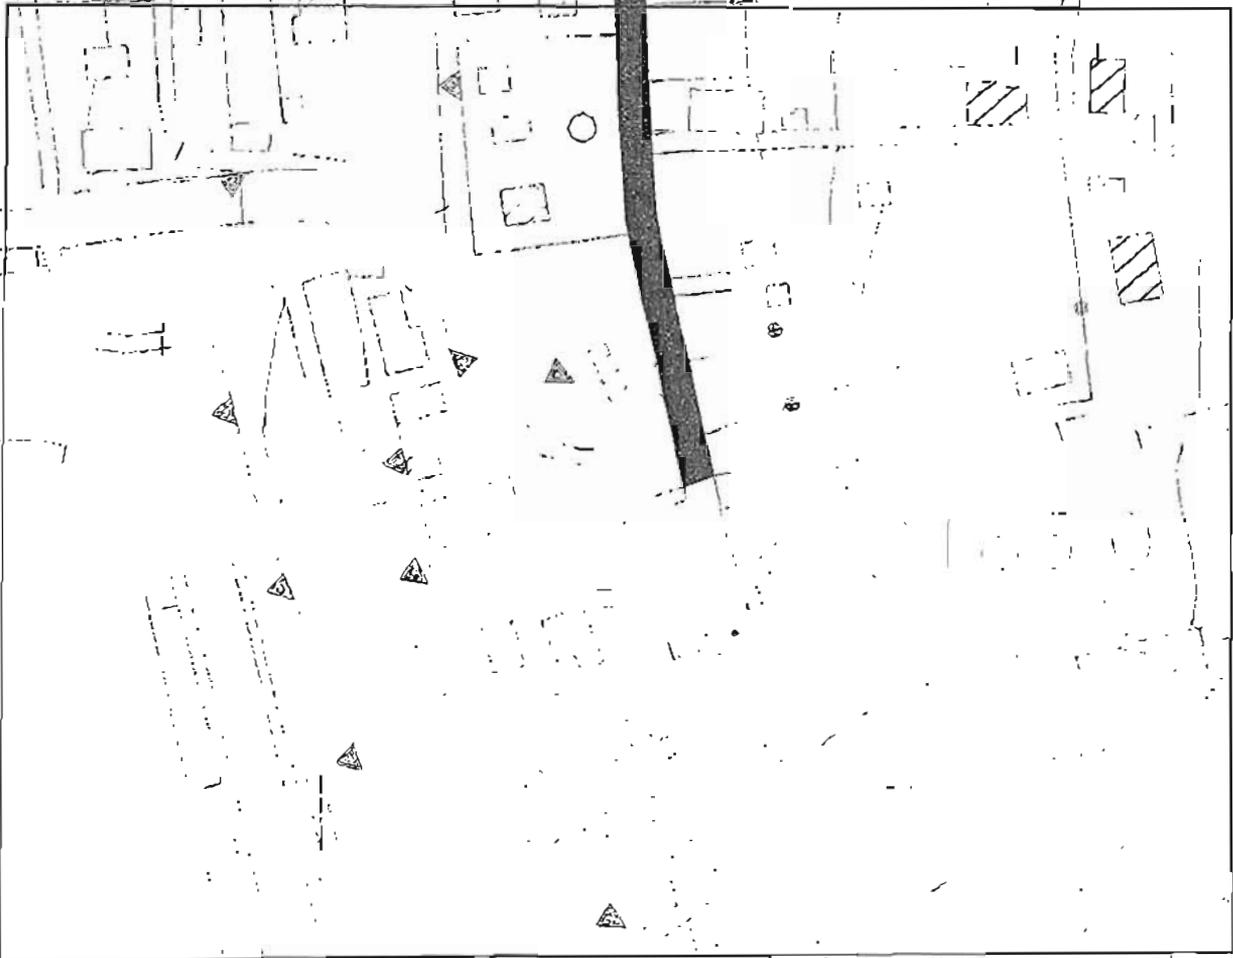

# sviluppo L

