

<b>Proposta N. 32 Prot.</b> <b>Data 209/05/2014</b>		Inviata ai capi gruppo Consiliari il _____ Prot.N° _____ <p style="text-align: center;"><b>L'impiegato responsabile</b></p> _____
--	--	---

## Comune di Alcamo

PROVINCIA DI TRAPANI

### Copia deliberazione del Consiglio Comunale

<b>N° 86 del Reg.</b> <b>Data 06/06/2014</b>	<b>OGGETTO:</b>	MODIFICA DELIBERAZIONE CONSILIARE N. 148 DEL 15/11/2011 RECANTE "APPROVAZIONE PIANO REGOLATORE CIMITERIALE SS. CROCIFISSO DI ALCAMO"
<b>Parte riservata alla Ragioneria</b> <b>Bilancio</b> _____ ATTO n. _____ Titolo _____ Funzione _____ Servizio _____ Intervento _____ Cap. _____		<b>NOTE</b>  <b>IMMEDIATA ESECUZIONE</b>

L'anno duemilaquattordici il giorno sei del mese di giugno alle ore 18,00 nella sala Consiliare del Comune, si è riunito il Consiglio Comunale con l'intervento dei signori:

		Pres. Ass.			Pres. Ass.		
1	Raneri Pasquale	SI	-	16	Campisi Giuseppe	-	SI
2	Ferrarella Francesco	-	SI	17	Longo Alessandro	-	SI
3	Milito Stefano (1962)	SI	-	18	Milito Stefano (1959)	-	SI
4	Caldarella Gioacchina	SI	-	19	Dara Francesco	SI	-
5	Fundarò Antonio	SI	-	20	Dara Sebastiano	-	SI
6	Vesco Benedetto	SI	-	21	Vario Marianna	SI	-
7	Nicolosi Antonio	SI	-	22	Ruisi Mauro	SI	-
8	D'Angelo Vito Savio	-	SI	23	Allegro Anna Maria	SI	-
9	Caldarella Ignazio	SI	-	24	Trovato Salvatore	-	SI
10	Rimi Francesco	-	SI	25	Calvaruso Alessandro	SI	-
11	Pipitone Antonio	SI	-	26	Di Bona Lorena	SI	-
12	Pirrone Rosario Dario	-	SI	27	Intravaia Gaetano	SI	-
13	Castrogiovanni Leonardo	SI	-	28	Coppola Gaspare	SI	-
14	Scibilia Giuseppe	SI	-	29	Lombardo Vito	-	SI
15	Stabile Giuseppe	-	SI	30	Sciacca Francesco	SI	-

TOTALE PRESENTI N. 19

TOTALE ASSENTI N. 11

Assume la Presidenza il Presidente Giuseppe Scibilia  
Partecipa il Segretario Generale del Comune Dr. Cristofaro Ricupati

Consiglieri scrutatori:

- 1) Caldarella Gioacchina
- 2) Sciacca Francesco
- 3) Castrogiovanni Leonardo

La seduta è pubblica

In continuazione di seduta

Consiglieri presenti n. 19

Si passa a trattare l'argomento posto al n. 3 dell'o.d.g. relativo a: MODIFICA DELIBERAZIONE CONSILIARE N. 148 DEL 15/11/2011 RECANTE"APPROVAZIONE PIANO REGOLATORE CIMITERIALE SS. CROCIFISSO DI ALCAMO

#### IL PRESIDENTE

Preliminarmente fa constare che il prelievo di detto punto è stato approvato giusta precedente deliberazione n. 85 del 06/0/2014 e sottopone al Consiglio Comunale la seguente proposta di deliberazione.

Il Responsabile del procedimento di cui all'art. 5 della L.R. 10/91, propone la seguente deliberazione avente ad oggetto: "**Modifica deliberazione consiliare n. 148 del 15.11.2011 recante " APPROVAZIONE PIANO REGOLATORE CIMITERIALE SS. CROCIFISSO DI ALCAMO"**

Premesso:

- che con delibera di Consiglio Comunale n. 148 del 15/11/2011 è stato approvato il Piano Regolatore Cimiteriale (P.R.C.) ai sensi e per gli effetti del D.P.R. 285/90 recante il nuovo regolamento di polizia mortuaria;
- che sul citato Piano con nota prot. n. 1240 del 04.11.2011 l'ASP di Trapani rilasciava parere favorevole;
- che il citato Piano si compone, fra l'altro, di planimetria generale 1:500 inerente la disposizione delle sepolture presso il Cimitero SS. Crocifisso;

Considerato:

- che si rende urgente e necessario l'aggiornamento delle disposizioni delle sepolture nel cimitero SS. Crocifisso stante che risultano esauriti gli spazi già previsti per la tipologia di sepolture gentilizie a tre posti, mentre di contro risultano sovradimensionati in termini numerici le previsioni della tipologia di cappella gentilizia a 10 posti;
- che con deliberazione di G.M. n. 121 del 11.04.2014, esecutiva ai sensi di legge, la G.M. autorizzava il cambio di tipologia di sepolture da n. 10 posti e l'individuazione di altra area per la realizzazione di fosse gentilizie a tre posti;
- che sull'aggiornamento della disposizione delle sepolture è stato acquisito il parere favorevole del Responsabile del servizio dell'ASP di Trapani dr. Rino Maria Raimondo,

giusta verbale di conferenza di servizio che si allega al presente per farne parte integrante e sostanziale, sotto la lett. C);

Ritenuto che tale previsione oltre a comportare effetti negoziali sulle procedure di rilascio delle concessioni-contratto in favore dei cittadini richiedenti, postula la modifica della deliberazione del P.R.C. già approvato dal Consiglio Comunale, nella parte in cui vengono previste aree diverse da quelle già individuate quali aree destinate a sepoltura;

-Viste le allegate planimetrie redatte dal Settore Servizi Tecnici indicate sotto la lett. A) e B) facente parte integrante e sostanziale del presente provvedimento e del quadro di raffronto ivi altresì allegato;

Visto il D.P.R. 285/90;

Visto il Regolamento Comunale di Polizia Mortuaria;

Visto il vigente O.R.EE.LL.

Visto il D.Lgs. n. 267/2000;

Vista la L.R. 11/12/1991, n. 48;

### **PROPONE DI DELIBERARE**

Approvare la modifica della deliberazione consiliare n. 148 del 15/11/2011 con la quale è stato approvato il Piano Regolatore Cimiteriale (P.R.C.) ai sensi e per gli effetti del D.P.R. 285/90 recante il nuovo regolamento di polizia mortuaria, prevedendosi una diversa disposizione delle sepolture nel cimitero SS. Crocifisso secondo le allegate planimetrie indicate sotto la lett. A) e B) facente parte integrante e sostanziale del presente provvedimento e del quadro di raffronto ivi altresì allegato;

Demandare al 4° settore servizi tecnici le procedure per la realizzazione della nuova disposizione delle sepolture nel cimitero SS. Crocifisso in conformità alle allegate planimetria facente parte integrante e sostanziale del presente provvedimento;

### **IL CONSIGLIO COMUNALE**

Vista la superiore proposta di delibera avente ad oggetto: : " MODIFICA DELIBERAZIONE CONSILIARE N. 148 DEL 15/11/2011 RECANTE"APPROVAZIONE PIANO REGOLATORE CIMITERIALE SS. CROCIFISSO DI ALCAMO"

Visti i pareri resi ai sensi di legge

Visto l'O.R.EE.LL.

Visto il verbale reso dalla 3 ° Commissione Consiliare con verbale n. 62 del 03/06/2014

Visto il verbale reso dalla 1° Commissione Consiliare con verbale n. 30 del 04/06/2014

con n. 14 voti favorevoli espressi per alzata di mano:

Presenti n.16

Assenti n. 14 (Caldarella G., Calvaruso, Campisi, Coppola, D'Angelo, Dara S., Ferrarella, Lombardo, Longo, Milito S. (59), Milito S. (62), Pirrone, Raneri e Ruisi)

Votanti n. 14

Voti contrari n. 0

Astenuti n. 2 (Caldarella I. e Dara F.) il cui risultato è stato accertato e proclamato dal Presidente con l'assistenza continua degli scrutatori designati

## DELIBERA

Approvare la modifica della deliberazione consiliare n. 148 del 15/11/2011 con la quale è stato approvato il Piano Regolatore Cimiteriale (P.R.C.) ai sensi e per gli effetti del D.P.R. 285/90 recante il nuovo regolamento di polizia mortuaria, prevedendosi una diversa disposizione delle sepolture nel cimitero SS. Crocifisso secondo le allegate planimetrie indicate sotto la lett. A) e B) facente parte integrante e sostanziale del presente provvedimento e del quadro di raffronto ivi altresì allegato;

Demandare al 4° settore servizi tecnici le procedure per la realizzazione della nuova disposizione delle sepolture nel cimitero SS. Crocifisso in conformità alle allegate planimetria facente parte integrante e sostanziale del presente provvedimento;

Il Presidente propone di dare immediata esecuzione alla deliberazione testè approvata e viene approvata ad unanimità di voti favorevoli il cui risultato è stato accertato e proclamato dal Presidente con l'assistenza continua degli scrutatori designati

**La superiore proposta di dare immediata esecuzione alla deliberazione approvata viene approvata**

Il Presidente propone di rinviare il punto n. 2 dell'o.d.g. a data da destinarsi lo sottopone a votazione per alzata di mano e produce il seguente esito:

Presenti n. 16

Votanti n. 12

Voti favorevoli n. 10

Voti contrari n. 2 (Caldarella I. e Dara F.)

Astenuti n. 4 (Trovato, Di Bona, Pipitone e Intravaia) il cui risultato è stato accertato e proclamato dal Presidente con l'assistenza continua degli scrutatori designati

**La superiore proposta del Presidente del Consiglio Comunale di rinviare il punto n. 2 dell'o.d.g. è approvata:**

Esauriti gli argomenti posti all'o.d.g. il Presidente scioglie la seduta

=====  
Per quanto attiene gli interventi dei Consiglieri Comunali si rinvia alla deliberazione di resoconto n. 87 del 06/06/2014

Proposta di delibera di Consiglio Comunale avente per oggetto: “**Modifica deliberazione consiliare n. 148 del 15.11.2011 recante “ APPROVAZIONE PIANO REGOLATORE CIMITERIALE SS. CROCIFISSO DI ALCAMO”**”

Il sottoscritto Dirigente del Settore **Servizi Tecnici e Manutentivi**

Vista la legge Regionale 11/12/1991 n.48 e successive modifiche ed integrazioni;

Verificata la rispondenza della proposta di deliberazione in esame alle vigenti disposizioni;

Verificata, altresì, la regolarità dell'istruttoria svolta dal Responsabile del procedimento, secondo quanto previsto dalla L. 15/2005.

Ai sensi dell'art.1 lett. i) comma 1 lett. i) della L.R. 48/91 e successive modifiche ed integrazioni, esprime parere favorevole in ordine alla regolarità tecnica della proposta di deliberazione di cui all'oggetto.

Alcamo, lì 22/04/2014

Il Dirigente di Settore  
Ing. Enza Anna PaArrino

---

Il sottoscritto Dirigente del Settore di Ragioneria.

Vista la Legge Regionale 11/12/1991 n.48 e successive modifiche ed integrazioni;

Verificata la rispondenza della proposta di deliberazione in esame allo strumento finanziario;

Verificata, altresì, la regolarità dell'istruttoria svolta;

Ai sensi dell'art.1 lett. i) comma 1 lett. i) della L.R. 48/1991 e successive modifiche ed integrazioni, esprime parere favorevole in ordine alla regolarità contabile della proposta di deliberazione di cui all'oggetto.

Alcamo, lì 28/05/2014

Il V/Dirigente di Settore  
D.ssa Gabriella Verme

Letto approvato e sottoscritto \_\_\_\_\_

**IL PRESIDENTE**  
F.to Scibilia Giuseppe

**IL CONSIGLIERE ANZIANO**  
F.to Raneri Pasquale

**IL SEGRETARIO GENERALE**  
F.to Dr. Cristofaro Ricupati

---

---

---

---

**REFERTO DI PUBBLICAZIONE**

(Art.11, comma 1, L.R. 44/91 e s.m.i.)

**N. Reg. pubbl.** \_\_\_\_\_

Certifico io sottoscritto Segretario Generale su conforme dichiarazione del Responsabile Albo Pretorio, che copia del presente verbale viene pubblicato il giorno 12/06/2014 all'Albo Pretorio ove rimarrà esposto per gg. 15 consecutivi nonchè sul sito web [www.comune.alcamo.tp.it](http://www.comune.alcamo.tp.it)

Il Responsabile Albo Pretorio

**IL SEGRETARIO GENERALE**  
Dr. Cristofaro Ricupati

---

---

Il sottoscritto Segretario Generale, visti gli atti d'ufficio

**ATTESTA**

Che la presente deliberazione è divenuta esecutiva il

- Decorsi dieci giorni dalla data di inizio della pubblicazione (art. 12 comma 1, L.R. 44/91)
- Dichiarata immediatamente esecutiva (art. 12 comma 2, L.R. 44/91)


\_\_\_\_\_

---

Dal Municipio \_\_\_\_\_

**IL SEGRETARIO GENERALE**  
Cristofaro Ricupati


# ALLEGATO A

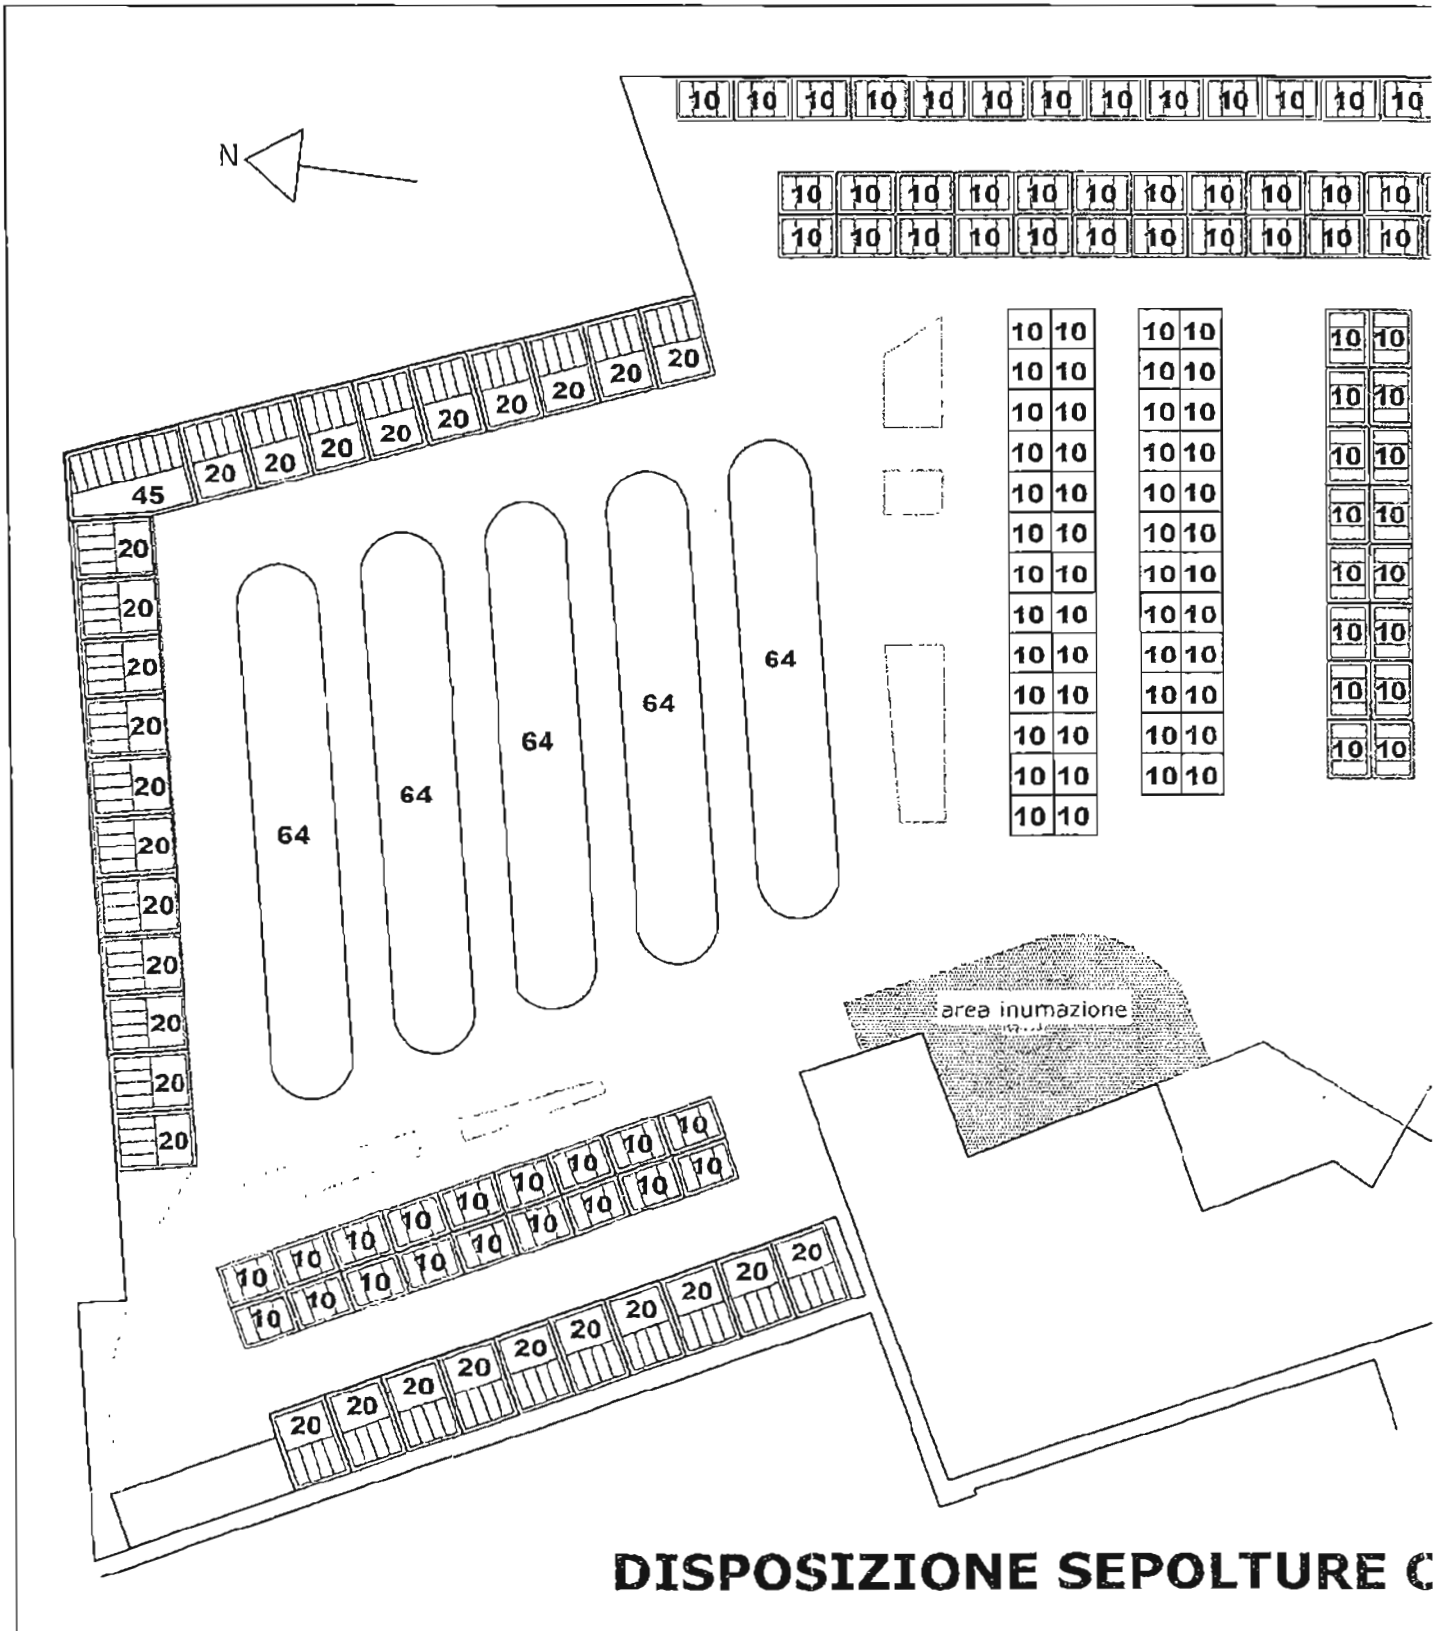

## DISPOSIZIONE SEPOLTURE C

PLANIMETRIA ELABORATA DA ARCH. F. MILAZZO - GEOM. G. CUSUMANO SCALA 1:500


*[Handwritten signature]*

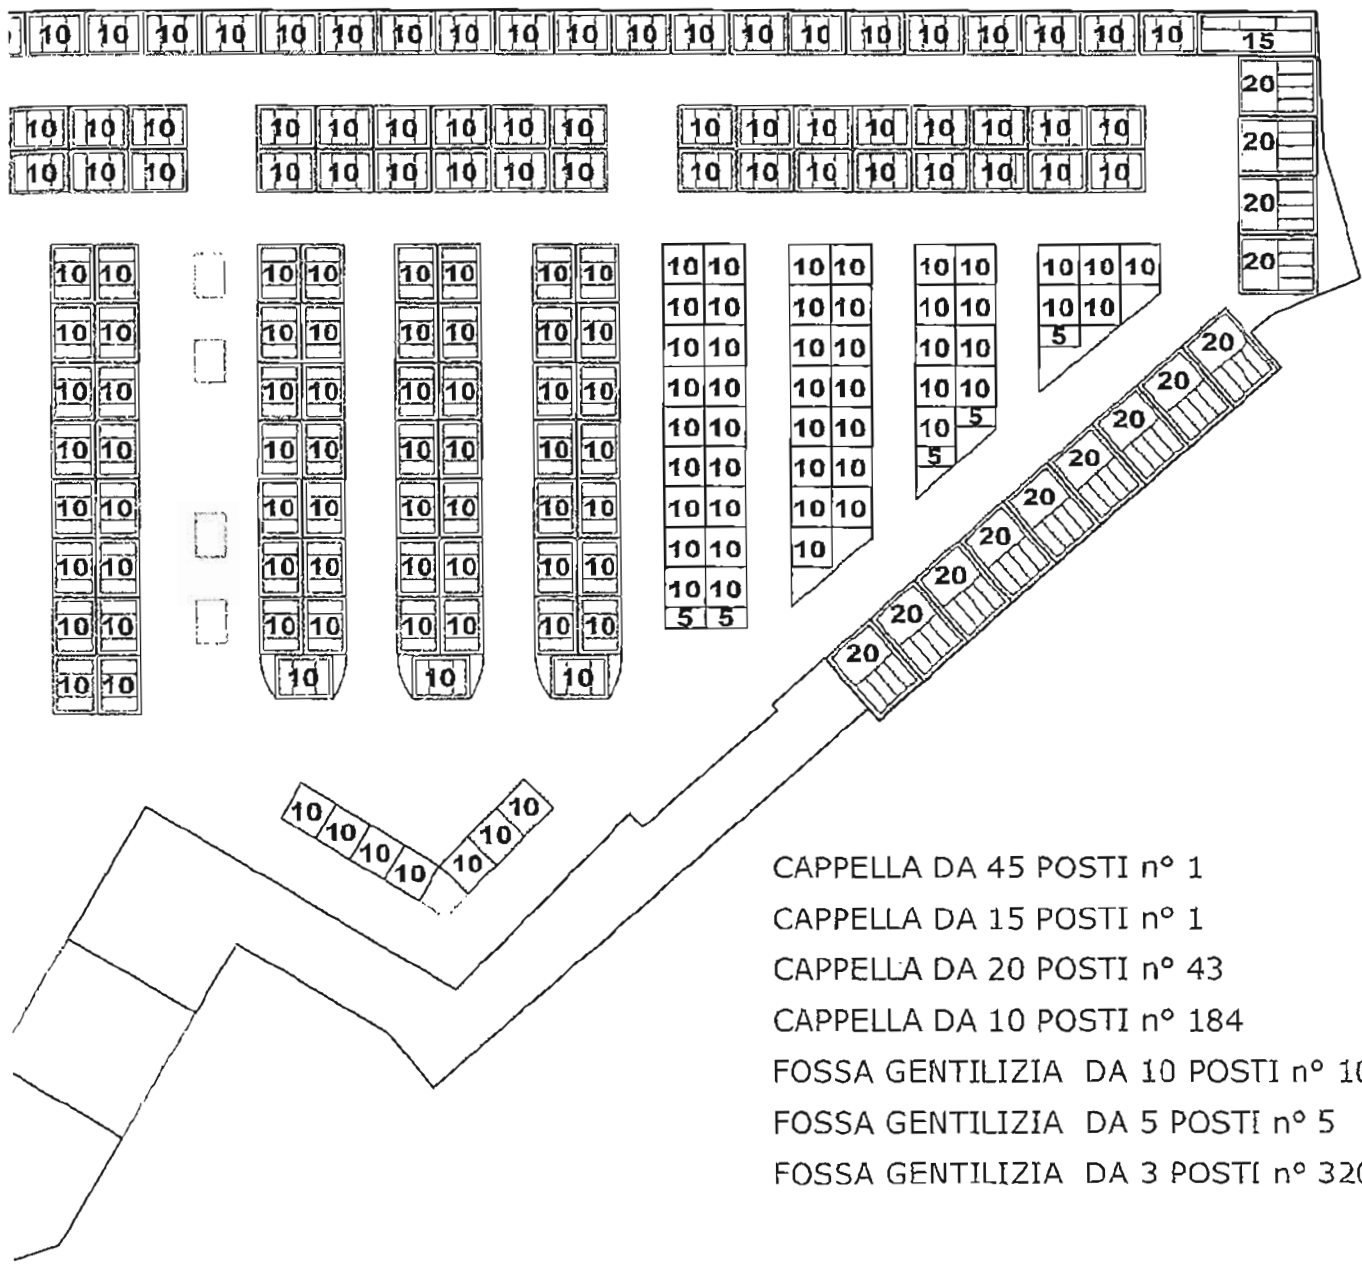

## CIMITERO SS. CROCIFISSO DI ALCAMO




**ALLEGATO B**

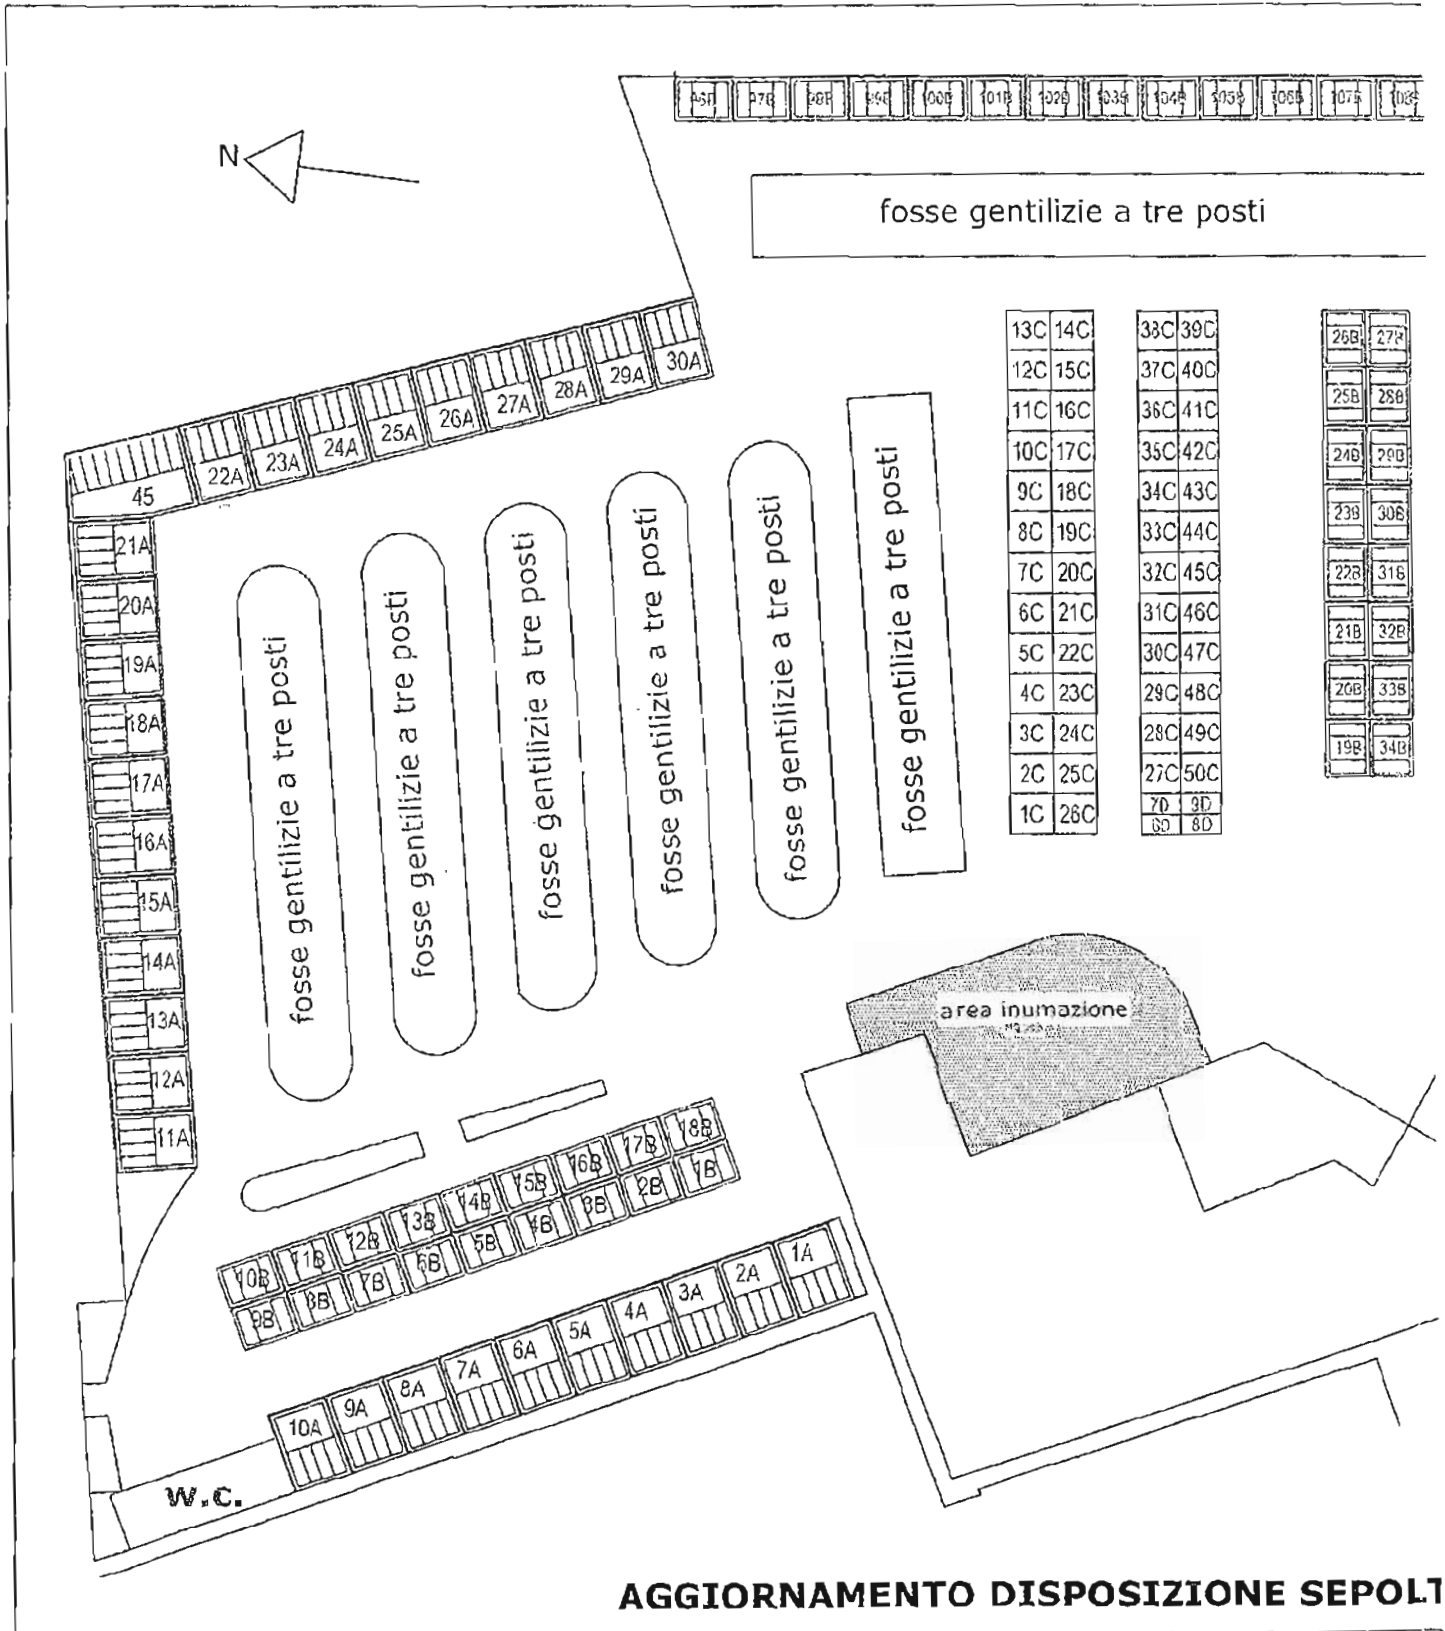

**AGGIORNAMENTO DISPOSIZIONE SEPOLTI**


*AK A*

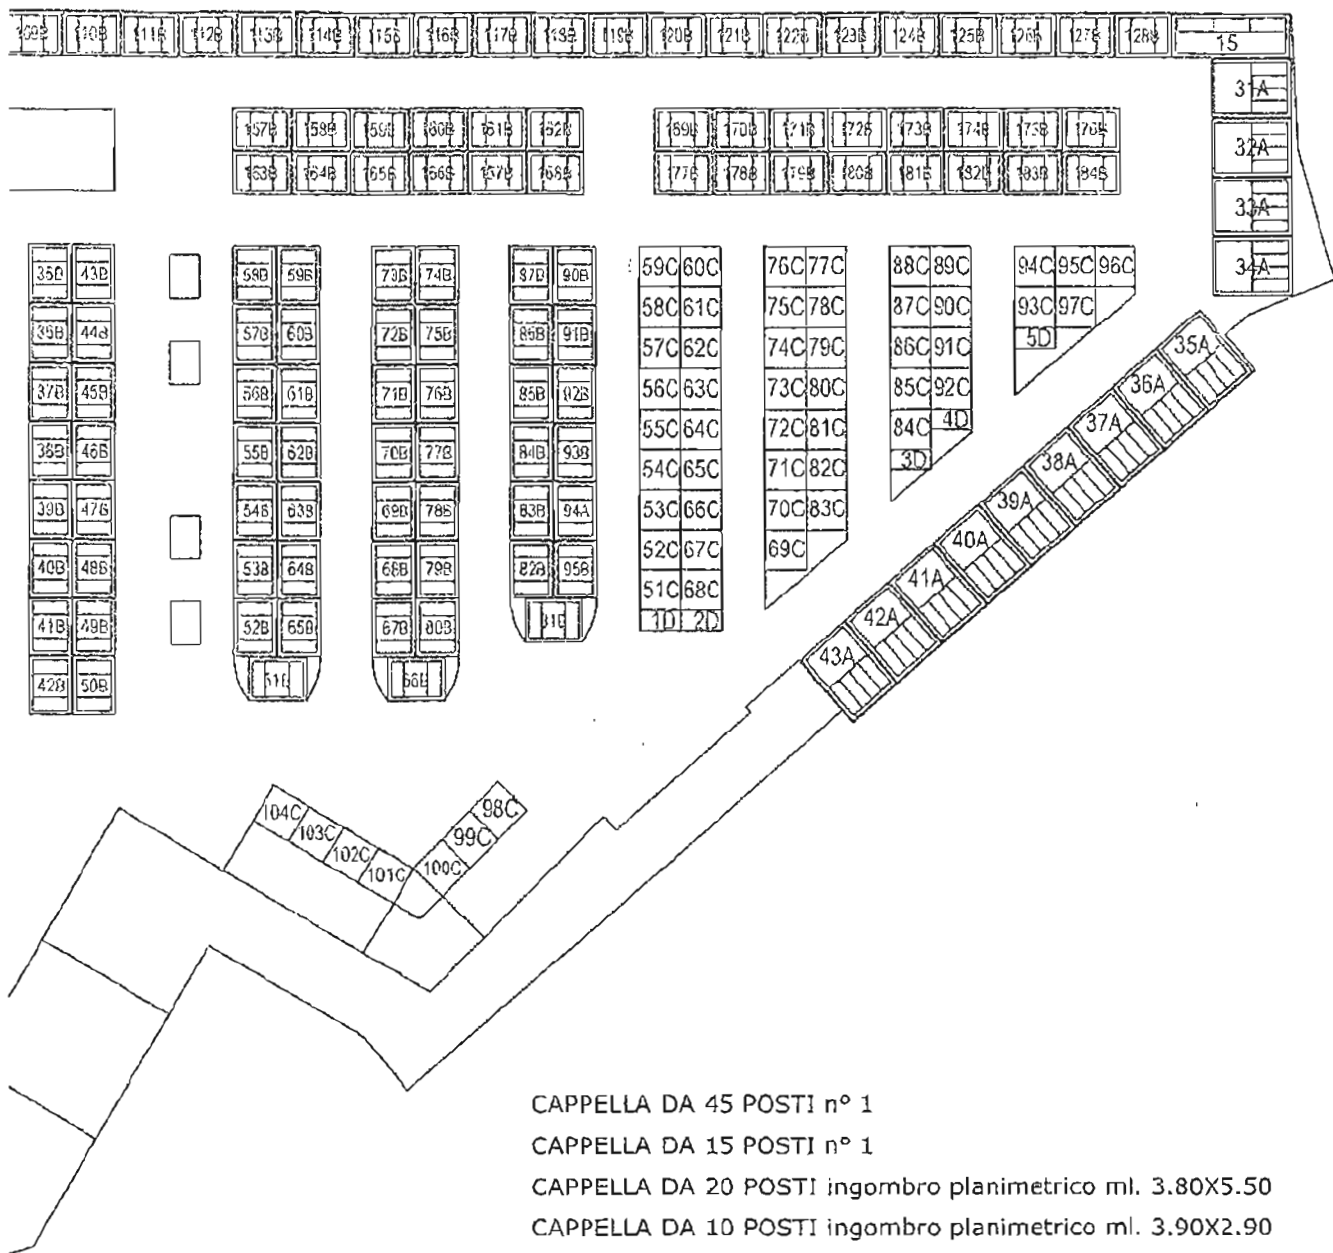

## URE CIMITERO SS. CROCFISSO DI ALCAMO

# QUADRO DI RAFFRONTO


individuazione sepolture a 3 posti

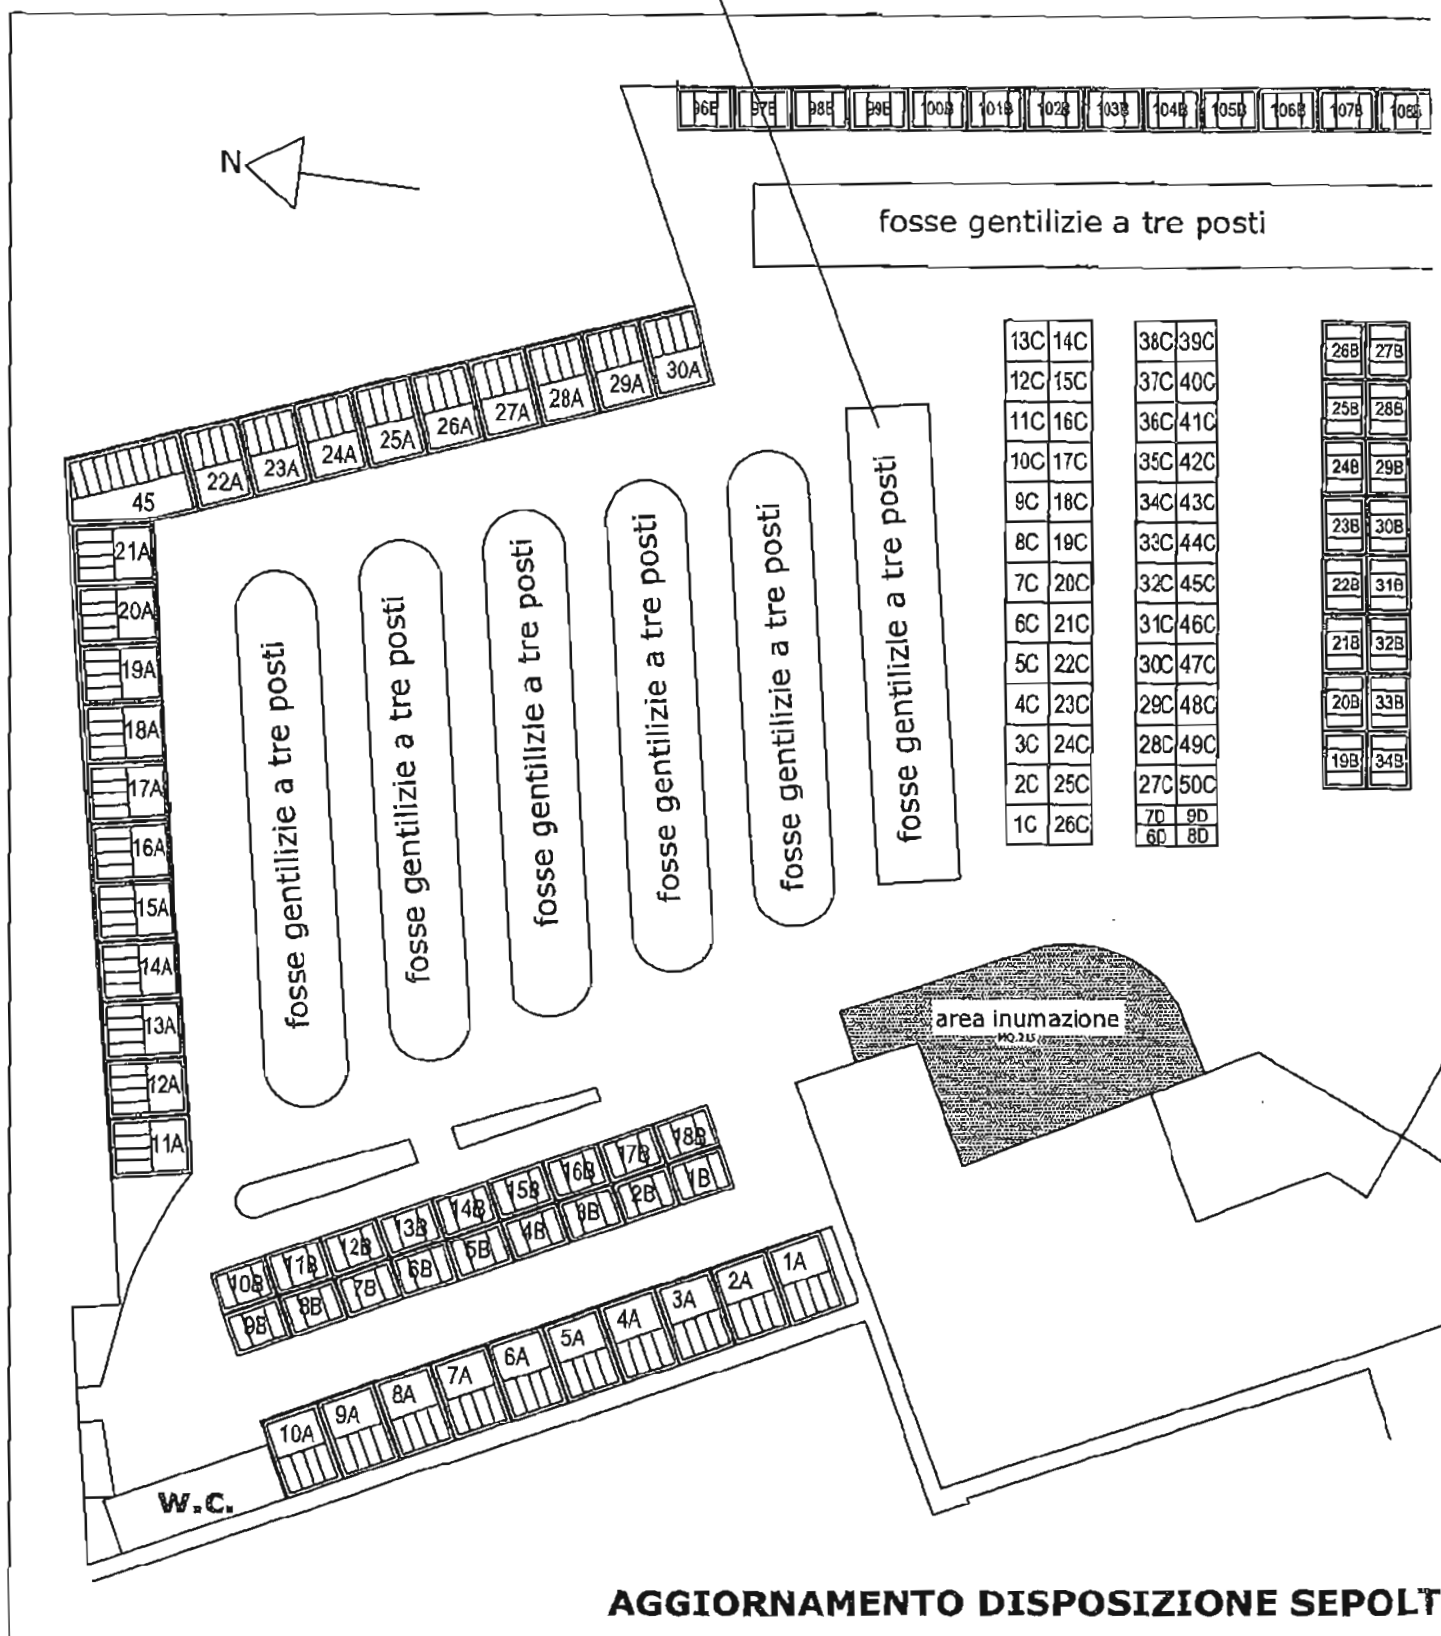

## AGGIORNAMENTO DISPOSIZIONE SEPOLTI

*at - A*

tipologia modificata

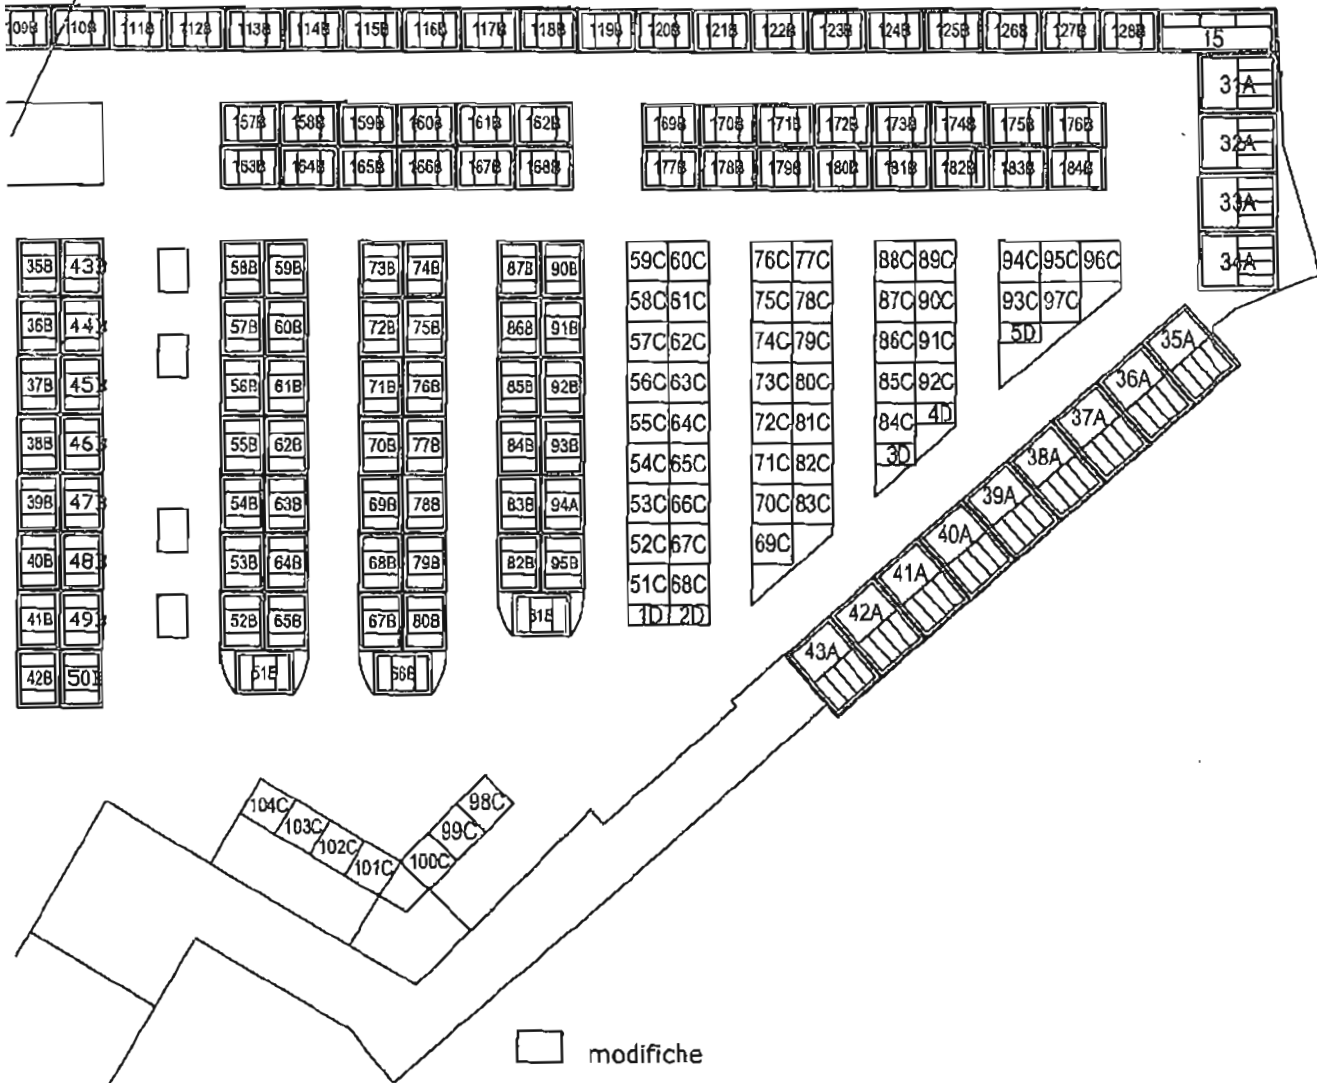

□ modifiche

CAPPELLA DA 45 POSTI n° 1

CAPPELLA DA 15 POSTI n° 1

CAPPELLA DA 20 POSTI ingombro planimetrico ml. 3.80X5.50

CAPPELLA DA 10 POSTI ingombro planimetrico ml. 3.90X2.90

FOSSA GENTILIZIA DA 10 POSTI ingombro planimetrico 2.75x2.75

FOSSA GENTILIZIA DA 5 POSTI ingombro planimetrico ml.1.40x2.75)

FOSSA GENTILIZIA DA 3 POSTI ingombro planimetrico ml.1.00x2.50