


INDIVIDUAZIONE AREE PER ATTIVITA' INDUSTRIALI IN C/DA TRIOLO E C/DA SETTERINO
(art. 18 regolamento approvato con delibera di C.C. n. 37/2011)

INDIVIDUAZIONE AREE - Delibera di Consiglio n. 74 del 25/07/2006

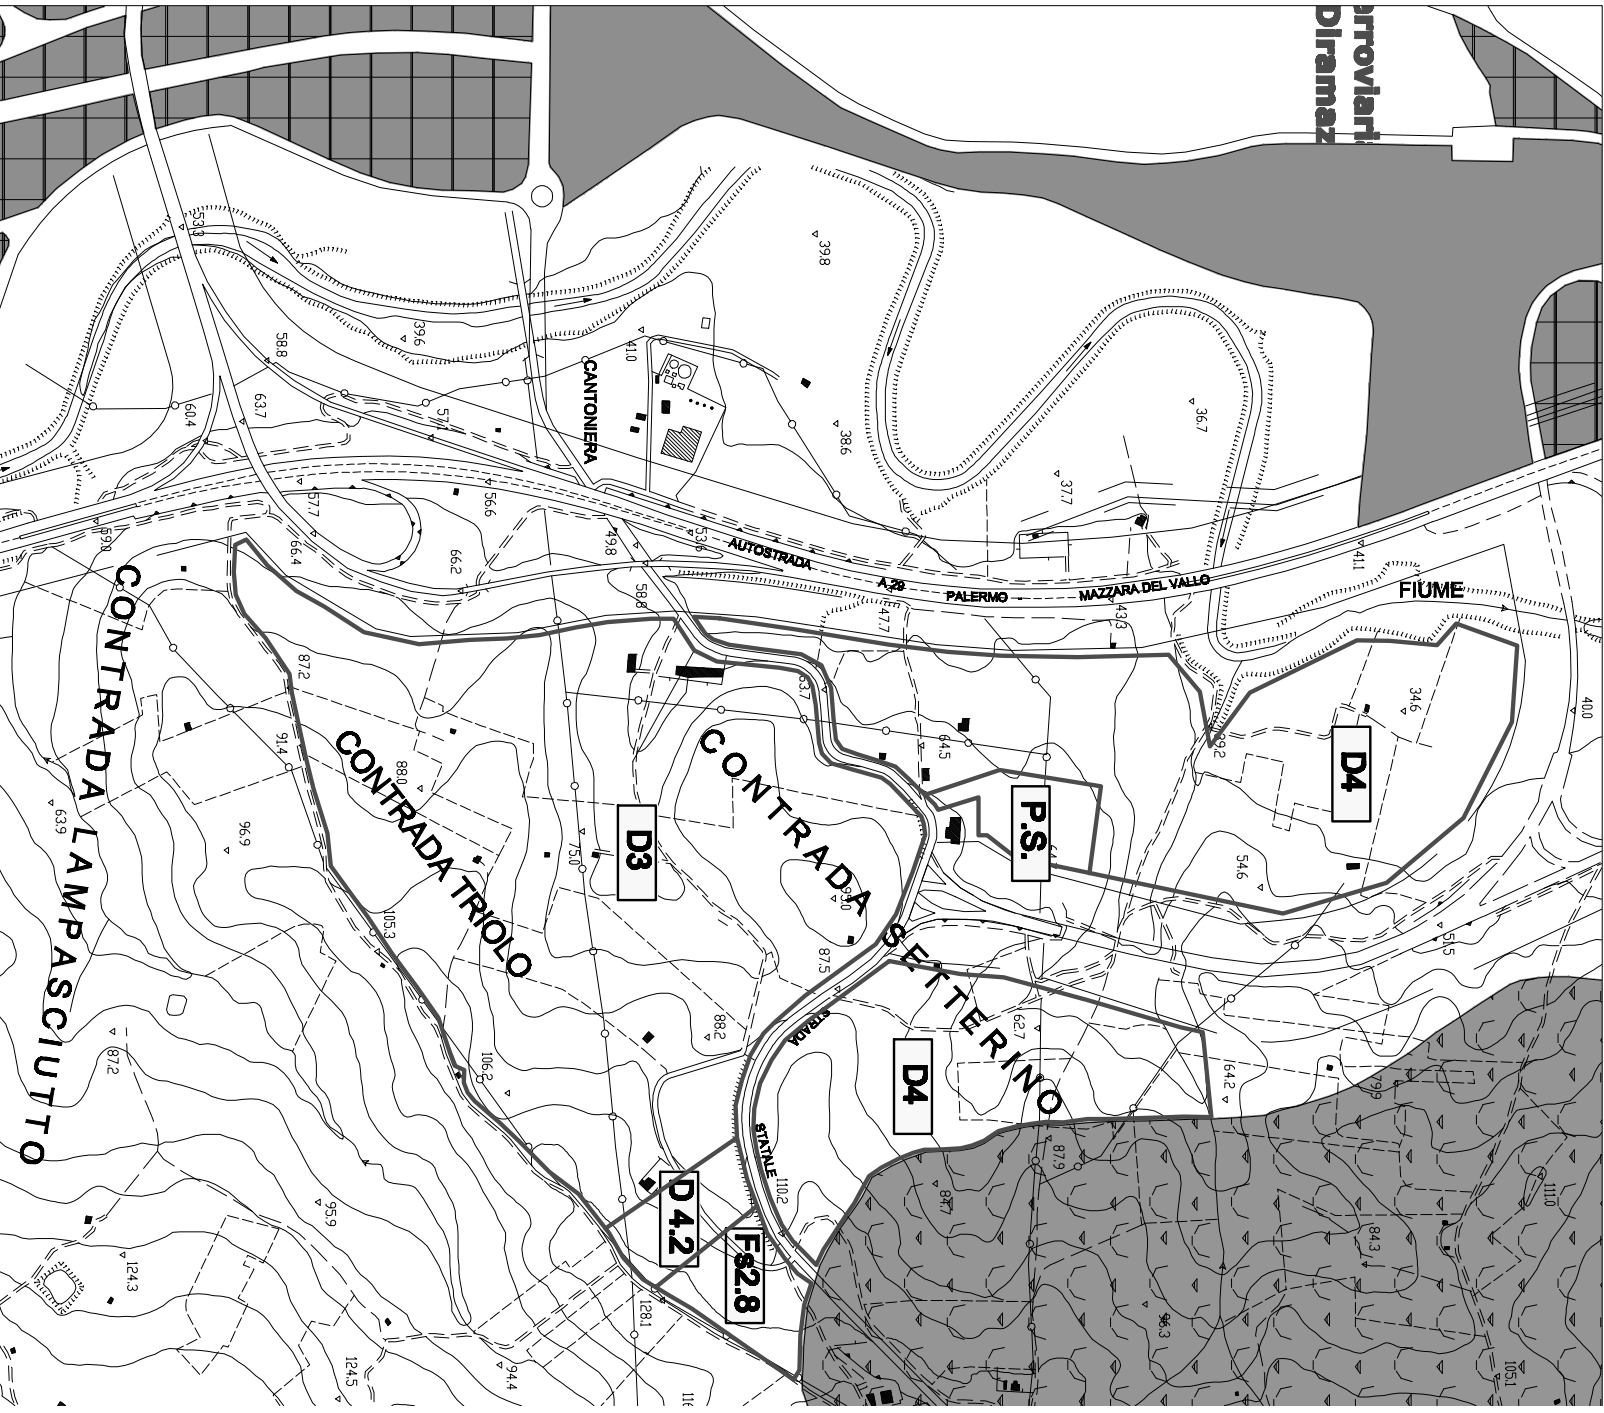

Scala 1:11