


**INDIVIDUAZIONE AREE PER ATTIVITA' INDUSTRIALI IN CDA TRIOLO E CDA SETTERINO
(art. 18 regolamento approvato con delibera di C.C. n. 37/2011)**

INDICAZIONE PLANIMETRICA DI MASSIMA DEL SISTEMA DELLE URBANIZZAZIONI

Scala 1:10

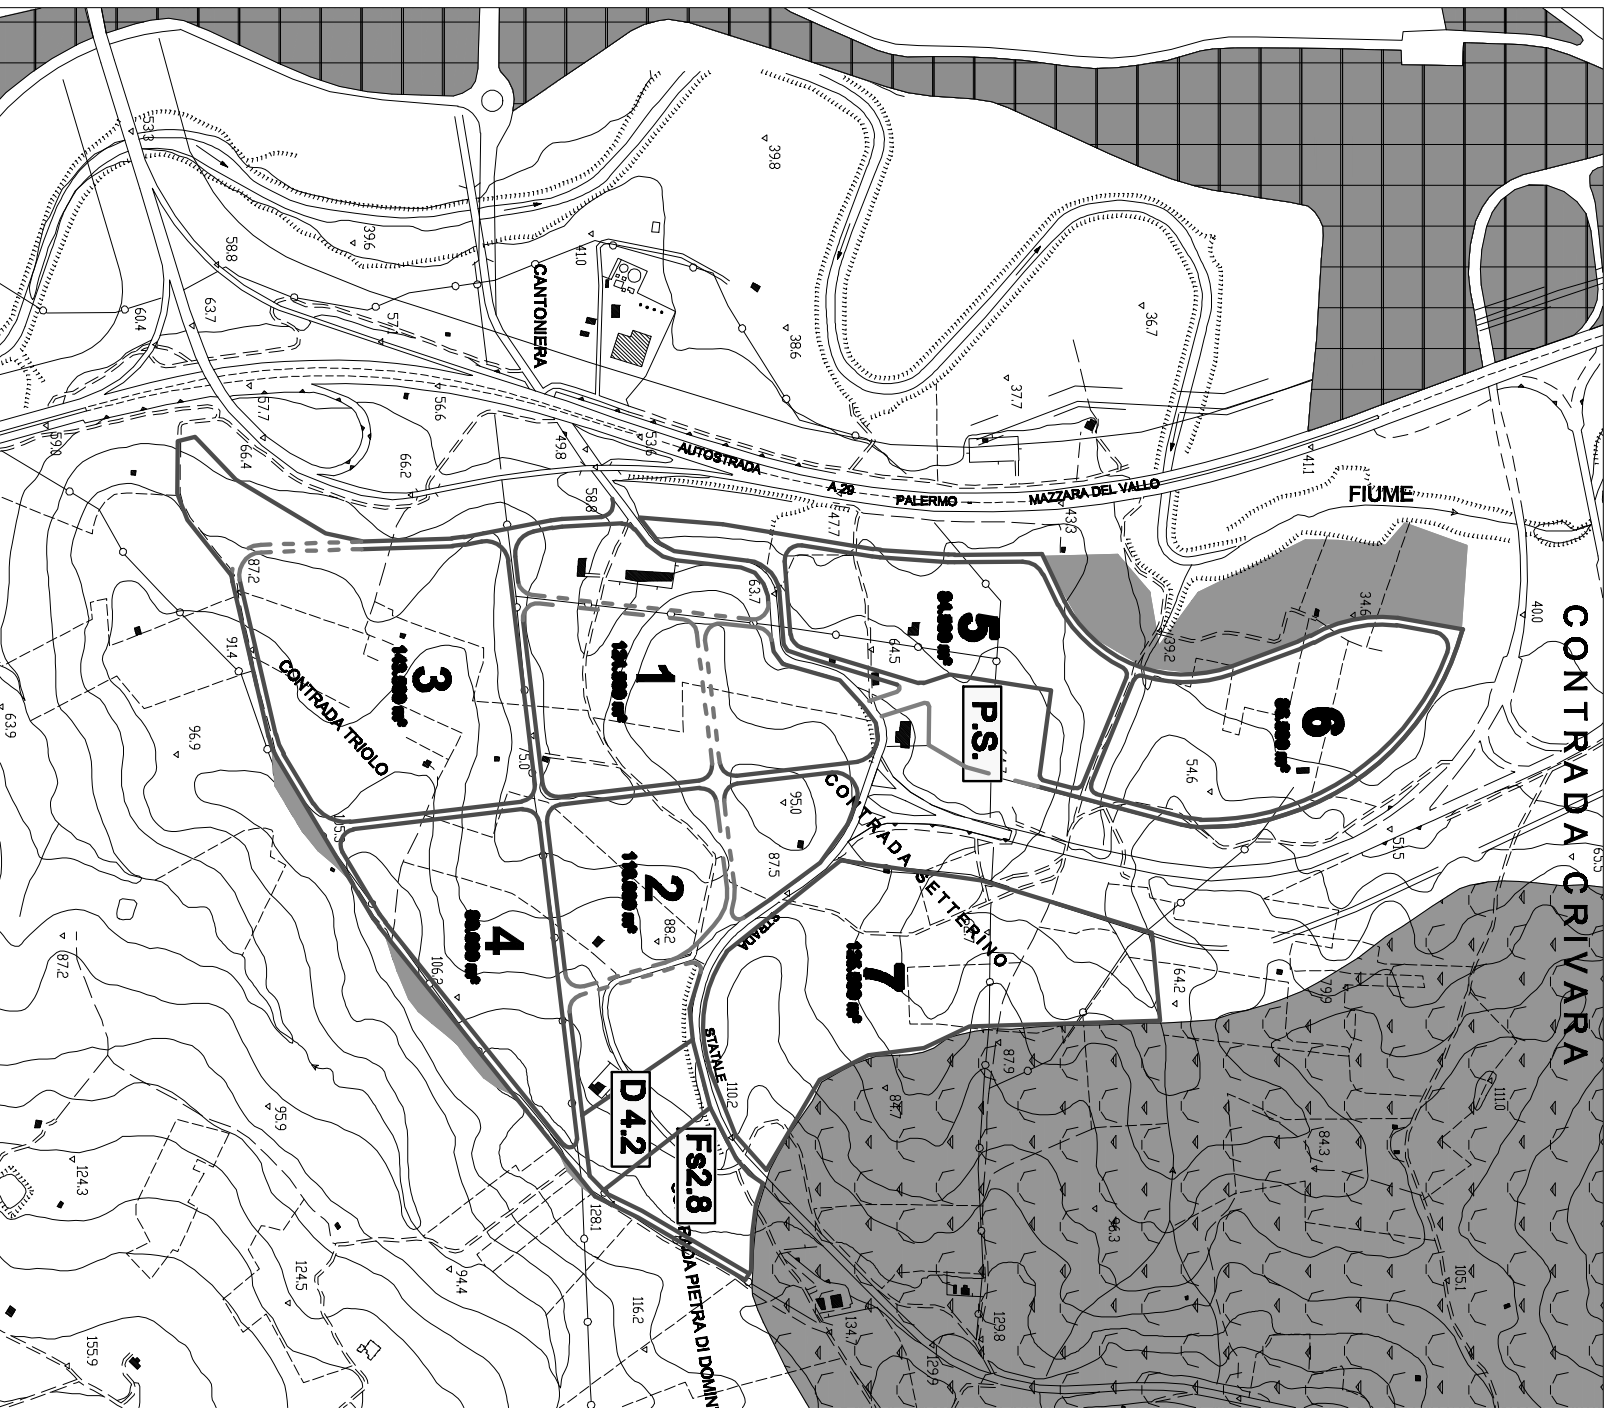

SOTTOSTAZIONE POLIZIA STRADALE

MERCATO ORTOFRUTTICOLO

D 4.2 MERCATO ORTOFRUTTICOLO

**VINCULO PARAGONICO IL 189 DALLE SPONDE DEL
CORRI DIACQUA L. 45/198**