



CITTA' DI ALCAMO
PROVINCIA DI TRAPANI
DIREZIONE 1-SVILUPPO ECONOMICO E TERRITORIALE
AREA 3-ATTIVITA' PRODUTTIVE

DETERMINA SINDACALE

N° 75 DEL 18.10.2017

OGGETTO: INDIVIDUAZIONE AREA PROVVISORIA DA DESTINARE ALL'ATTIVITA' DI SPETTACOLO VIAGGIANTE (GIOSTRINA PER BAMBINI) FINO AL 30/12/2017.

SETTORE PROPONENTE:

DIREZIONE 1 – SVILUPPO ECONOMICO E TERRITORIALE
AREA 3 – ATTIVITA' PRODUTTIVE

IL RESPONSABILE DEL PROCEDIMENTO

VISTA la Legge 18 Marzo 1968, n. 337 che detta disposizioni sui circhi equestri e sugli spettacoli viaggianti;

VISTO l'art.13 della L.R. 26 agosto 1992, n.7 che detta disposizioni in materia di competenza del Sindaco

CONSIDERATO che "Piazza Falcone e Borsellino", precedente sede storica e tradizionale degli spettacoli viaggianti quali "luna park, circhi, giostre, etc." ormai da anni è destinata ad altri usi in seguito a ristrutturazione con opera pubblica;

Visto che questo Comune non ha individuato ancora alcuna area da destinare a spettacoli viaggianti;

CONSIDERATO che è intendimento di questa P.A., individuare una nuova area permanente da destinare all'esercizio dell'attività di spettacoli viaggianti (luna park, circhi equestri, giostre, etc), e che ad oggi, nonostante i tanti sopralluoghi e riunioni non risulta individuata;

VISTE le numerose richieste di concessione di suolo pubblico per l'esercizio dell'attività di spettacolo viaggiante pervenute nel tempo, e quelle che continuano regolarmente a pervenire, da parte di titolari di attività itineranti, ultima in ordine di tempo quella prodotta dalla signora FONTI Monia fino al 30/12/2017;

RITENUTO opportuno doversi procedere all'individuazione provvisoria di un'area ove allocare tale struttura per non privare i cittadini e le famiglie della possibilità di usufruire di tale spettacolo;

CONSIDERATO che, occasionalmente, ed in via sperimentale, nel recente passato è stata utilizzata a sede dell'attività di spettacolo viaggiante (GIOSTRINA PER BAMBINI) l'area pubblica situata in piazza Bagolino sul marciapiede e nella parte adiacente lato nord l'edificio dell'ANAS, a margine della sede stradale via Porta Palermo, senza ciò creare particolari momenti di criticità;

CONSIDERATO che per tale area, l'ufficio Tecnico del Traffico ha espresso parere favorevole di competenza, ai fini della viabilità, con nota del 28/09/2017 prot. n.°20020;

PROPONE

Per quanto in premessa, e in attuazione a quanto previsto dalla Legge 18 Maggio 1968 n. 337:

- di individuare, come sede provvisoria, fino al 30/12/2017, per l'esercizio dell'attività di spettacolo viaggiante (GIOSTRINA PER BAMBINI) nelle more che venga individuata una nuova area da destinare a tale uso, l'area pubblica situata in piazza Bagolino sul marciapiede e nella parte adiacente lato nord l' "edificio dell'Anas", a margine della sede stradale via Porta Palermo, meglio evidenziata nella planimetria allegata;
- di demandare alla Direzione 1- Sviluppo Economico e Territoriale – Area 3 – Attività Produttive, i conseguenziali atti gestionali.

IL MINUTANTE
Istruttore Amministrativo
F.to Fabio Mulè

IL RESPONSABILE DEL PROCEDIMENTO
RESPONSABILE - AREA 3 P.O.
ATTIVITA' PRODUTTIVE – S.U.A.P.
ISTRUTTORE DIRETTIVO TECNICO
F.to Geom. Vittorio Sessa

IL SINDACO

- Vista la superiore proposta di Determina;
- Ritenuto doversi procedere all'individuazione di un'area provvisoria da destinare all'attività di spettacolo viaggiante (GIOSTRINA PER BAMBINI) nelle more che venga individuata un'area destinata a tale uso;
- Visti i pareri resi ai sensi di legge;
- Visto l'art. 13 della L.R. 26 agosto 1992, n.7;

DETERMINA

Per quanto in premessa, e in attuazione a quanto previsto dalla Legge 18 Maggio 1968 n. 337:

- di individuare, come sede provvisoria, fino al 30/12/2017, per l'esercizio dell'attività di spettacolo viaggiante (GIOSTRINA PER BAMBINI), nelle more che venga individuata un nuova area da destinare a tale uso, l'area pubblica situata in piazza Bagolino sul marciapiede e nella parte adiacente lato nord l' "edificio dell'Anas", a margine della sede stradale via Porta Palermo, meglio evidenziata nella planimetria allegata;
- di demandare alla Direzione 1- Sviluppo Economico e Territoriale – Area 3 – Attività Produttive, i consequenziali atti gestionali.

IL SINDACO
F.to Domenico Surdi

INDIVIDUAZIONE AREA PROVVISORIA DA DESTINARE ALL'ATTIVITA' DI SPETTACOLO VIAGGIANTE (GIOSTRINA PER BAMBINI) FINO AL 30/12/2017.

Il sottoscritto Dirigente della Direzione 1- Sviluppo Economico e Territoriale – Area 3 Attività Produttive,

- Vista la legge Regionale 11/12/91 n. 48 e successive modifiche ed integrazioni;
- Verificata la rispondenza del decreto in esame alle vigenti disposizioni;
- Visto l'art. 147 bis del T.U.EE.LL.;
- Visto l'art. 4 del vigente regolamento sui controlli interni

esprime parere favorevole in ordine alla regolarità tecnica .

Alcamo lì 18/10/2017

IL DIRIGENTE DI SETTORE
F.to Avv. Vito Antonio Bonanno

INDIVIDUAZIONE AREA PROVVISORIA DA DESTINARE ALL'ATTIVITA' DI SPETTACOLO VIAGGIANTE (GIOSTRINA PER BAMBINI) FINO AL 30/12/2017.

Il sottoscritto Dirigente della Direzione 6

- Vista la Legge Regionale 11/12/1991 n. 48 e successive modifiche ed integrazioni;
- Verificata la rispondenza del decreto in esame allo strumento finanziario;
- Visto l'art. 147 bis del T.U.EE.LL;
- Visto l'art. 5 del vigente regolamento sui controlli interni;

esprime parere favorevole in ordine alla regolarità contabile.

Alcamo lì 18/10/2017

Il Dirigente della Direzione 6
F.to Dr. Sebastiano Luppino

CERTIFICATO DI PUBBLICAZIONE

Reg. Pubbl. n. 4033

Il sottoscritto Segretario Generale attesta che copia della presente determinazione è stata posta in pubblicazione all'Albo Pretorio di questo Comune nonché sul sito web www.comune.alcamo.tp.it in data 19/10/2017 e vi resterà per gg. 15 consecutivi.


Alcamo, li 19/10/2017

Il resp. dell'Albo Pretorio
F.to Campo Onofria

IL SEGRETARIO GENERALE

F.to Avv. Vito A. Bonanno

Planimetria scala 1:200

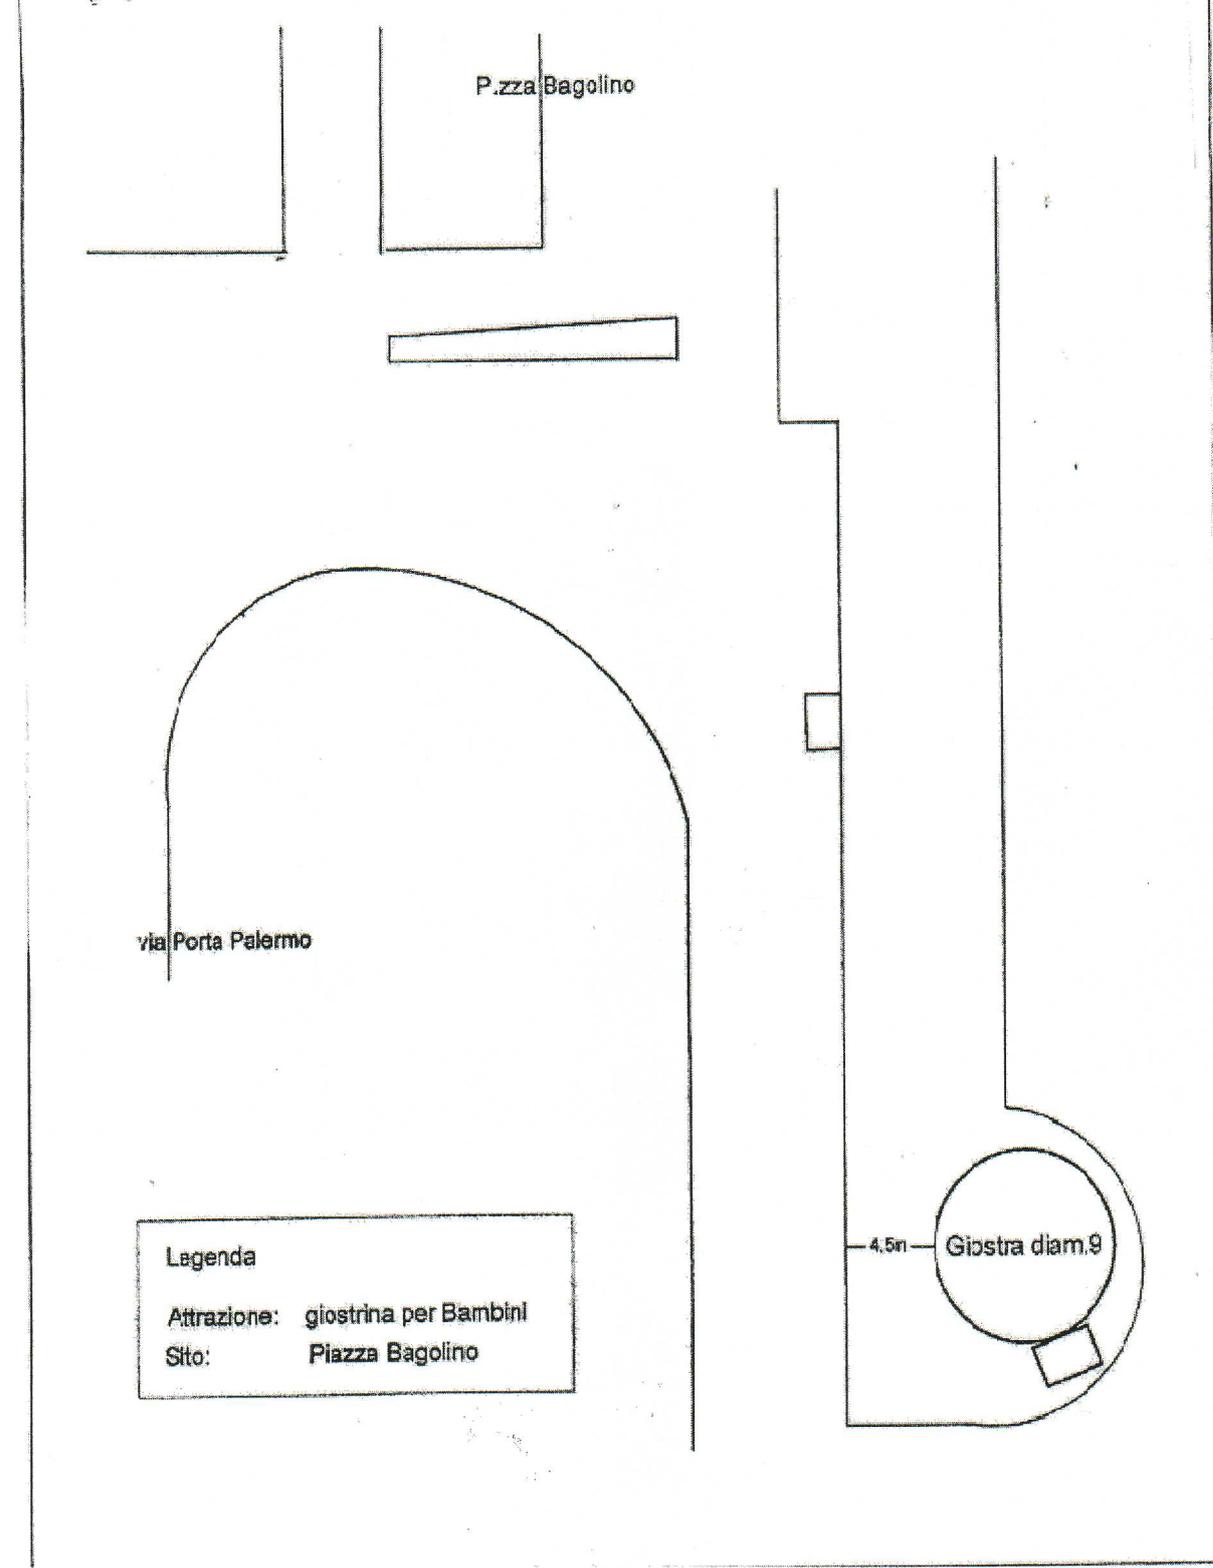

P.zza Bagolino

via Porta Palermo

Legenda
Attrazione: giostrina per Bambini
Sito: Piazza Bagolino

4.5m Giostra diam. 9



CITTÀ DI ALCAMO

LIBERO CONSORZIO COMUNALE DI TRAPANI

DIREZIONE 1 - SVILUPPO ECONOMICO E TERRITORIALE
AREA 1 - PIANIF. URBANISTICA E TERRITORIALE

U. T. T.

Prot. 00020 del 28/09/2017

PROT. N. 1362

**ALLA DIREZIONE 1 - AREA 3
SEDE**

OGGETTO: Richiesta nulla-osta per l'installazione di giostrina per bambini.

Con riferimento alla richiesta del 21-09-2017 prot.19597, trasmessa da codesta **Direzione 1 -Area 3** relativa alla richiesta di cui all'oggetto, con la presente, effettuato il sopralluogo e rilevato che detto spazio risulta circoscritto, come evidenziato nell'allegata planimetria, ai soli fini della viabilità si esprime parere favorevole.

Sarà cura di codesta Area 3, la verifica della collocazione della struttura nei modi e nelle misure come specificate nella planimetria allegata alla richiesta.

Inoltre si precisa che il presente nulla osta non sostituisce altri pareri richiesti per legge (parere igienico sanitario ecc.).

IL TECNICO COMUNALE
RESP. DELL'ISTRUTTORIA
Geom. Liborio Filippi

VERBATA

IL DIRIGENTE

RESPONSABILE DEI SERVIZI
URBANISTICA E PIANIFICAZIONE
ISTRUTTORE DIRETTIVO TECNICO
geom. Giuseppe Stabile